

TECHNISCHE UNIVERSITEIT EINDHOVEN | BOUWKUNDE | MASTERPROJECT I
OLYMPISCH INFORMATIECENTRUM - TECHNISCHE UITWERKING - TEKENINGEN | 10-01-2011

J.T.J. GIELEN 0613947

Inhoudsopgave

Doorsneden A-A' & B-B'..... 01

Detail 01..... 02

Details 02 & 03..... 03

Details 04 & 05 04


Detail 06..... 05

Detail 07..... 06


Details 08 & 09..... 07

Detail 10..... 08

Detail 11..... 09

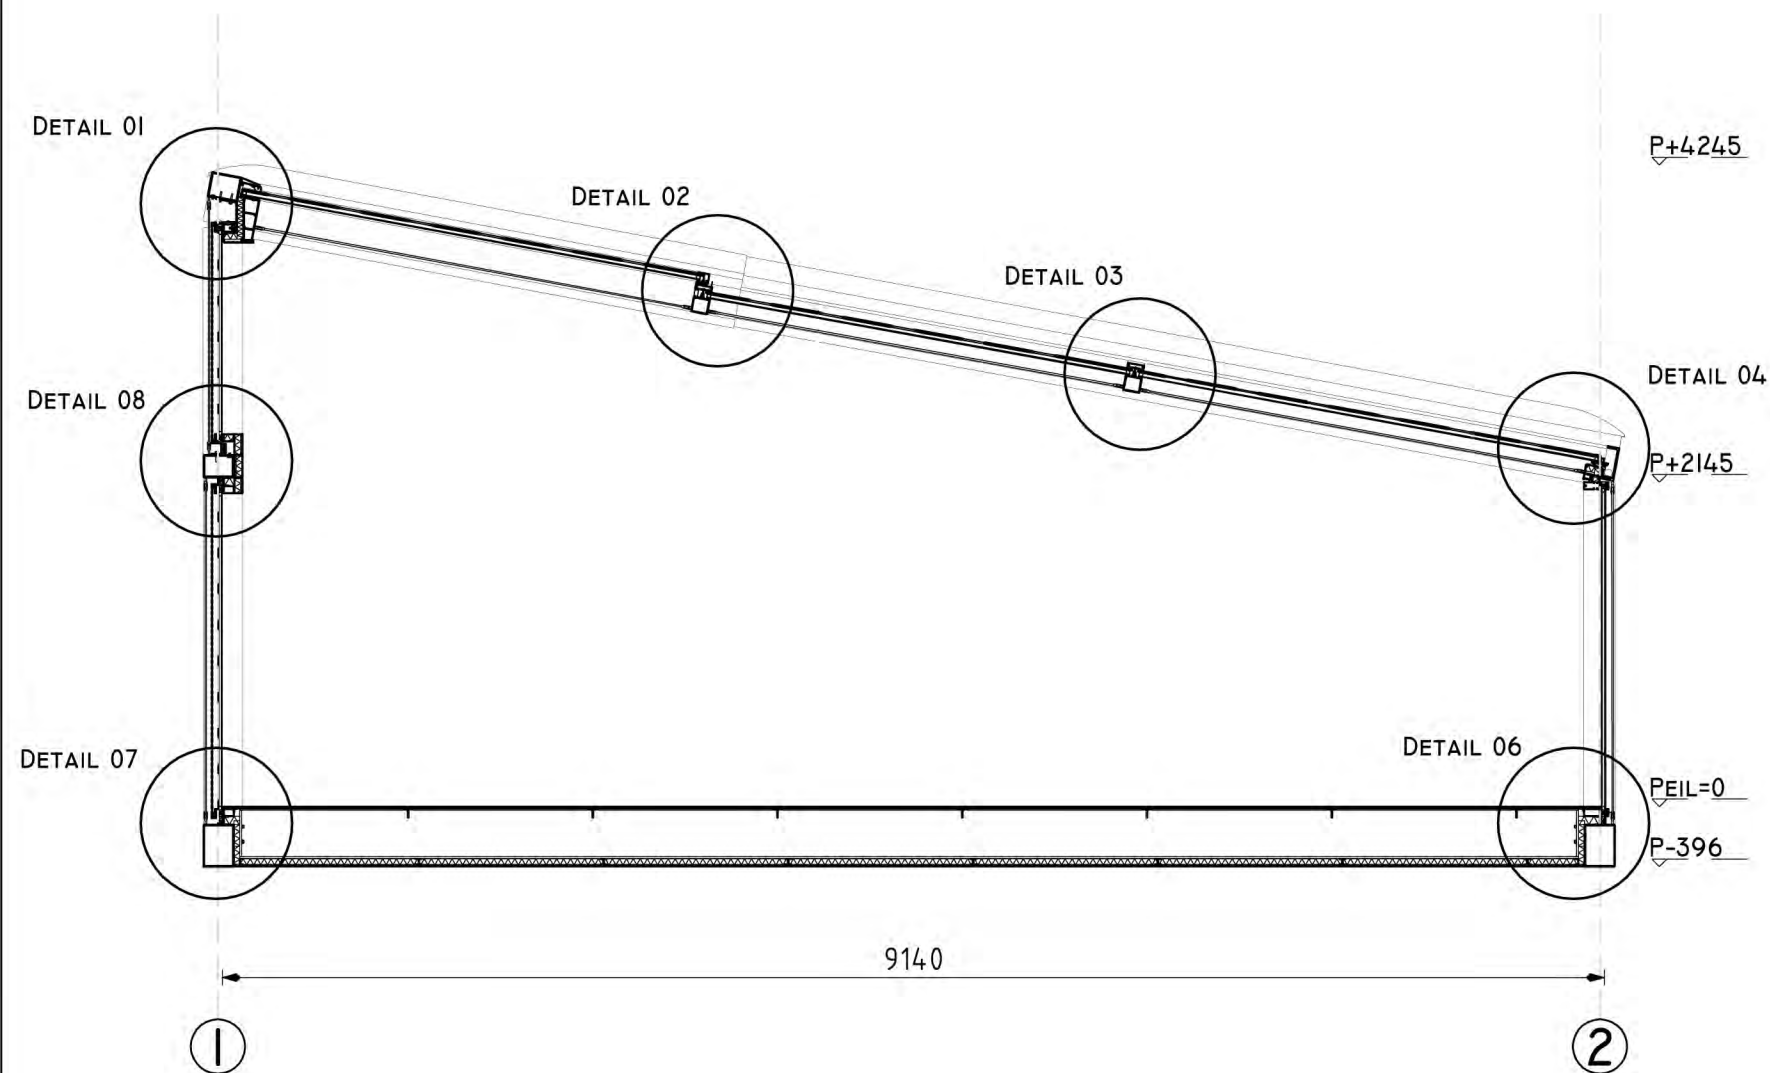


DOORSNEDE A-A'

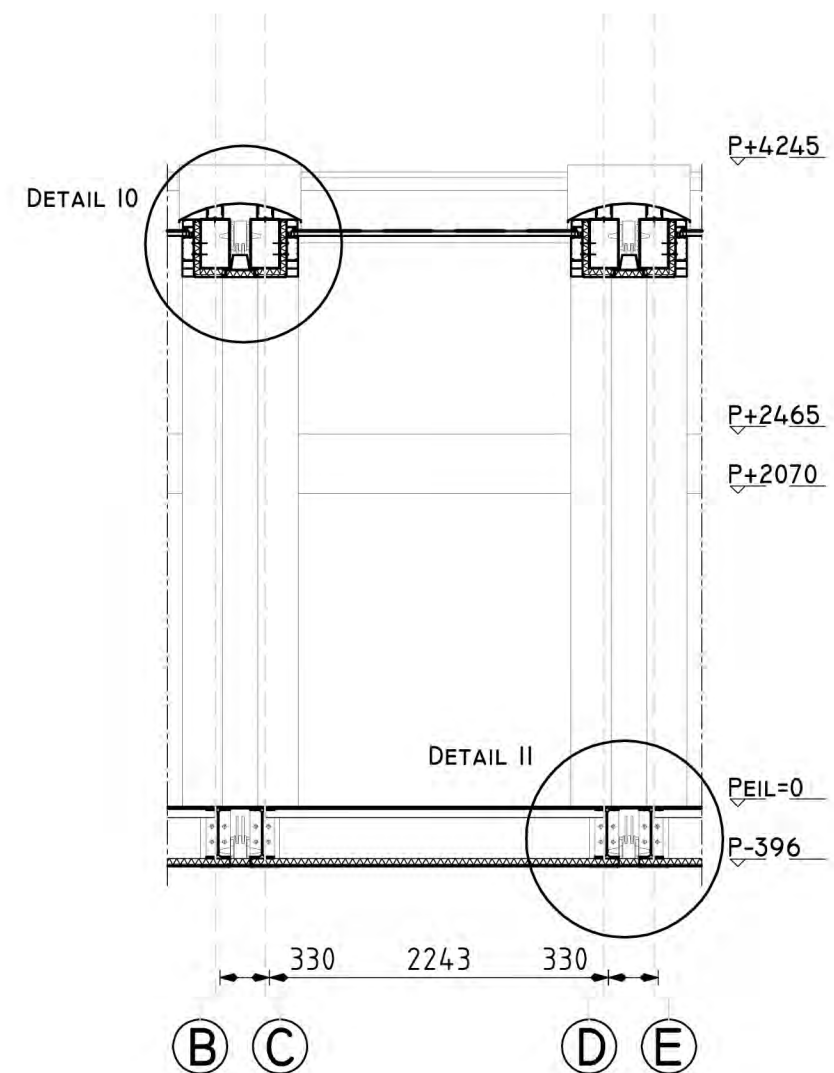


DOORSNEDE B-B'


OLYMPISCH INFORMATIECENTRUM, MUSEUMPLEIN, AMSTERDAM	
	FASE: TECHNISCHE UITWERK.
	DATUM: 06-01-2011
	GEWIJZIGD: 05-01-2011
	SCHAAL: 1:5
	FORMAAT: A3
	GETEKEND: J.T.J. GIELEN
TU EINDHOVEN	STUDENTNO.: 0613947
	PROJECTL.: A.W.C. TIMMERMANS
	BLADNO.: 01
DOORSNEDEN A-A' & B-B'	

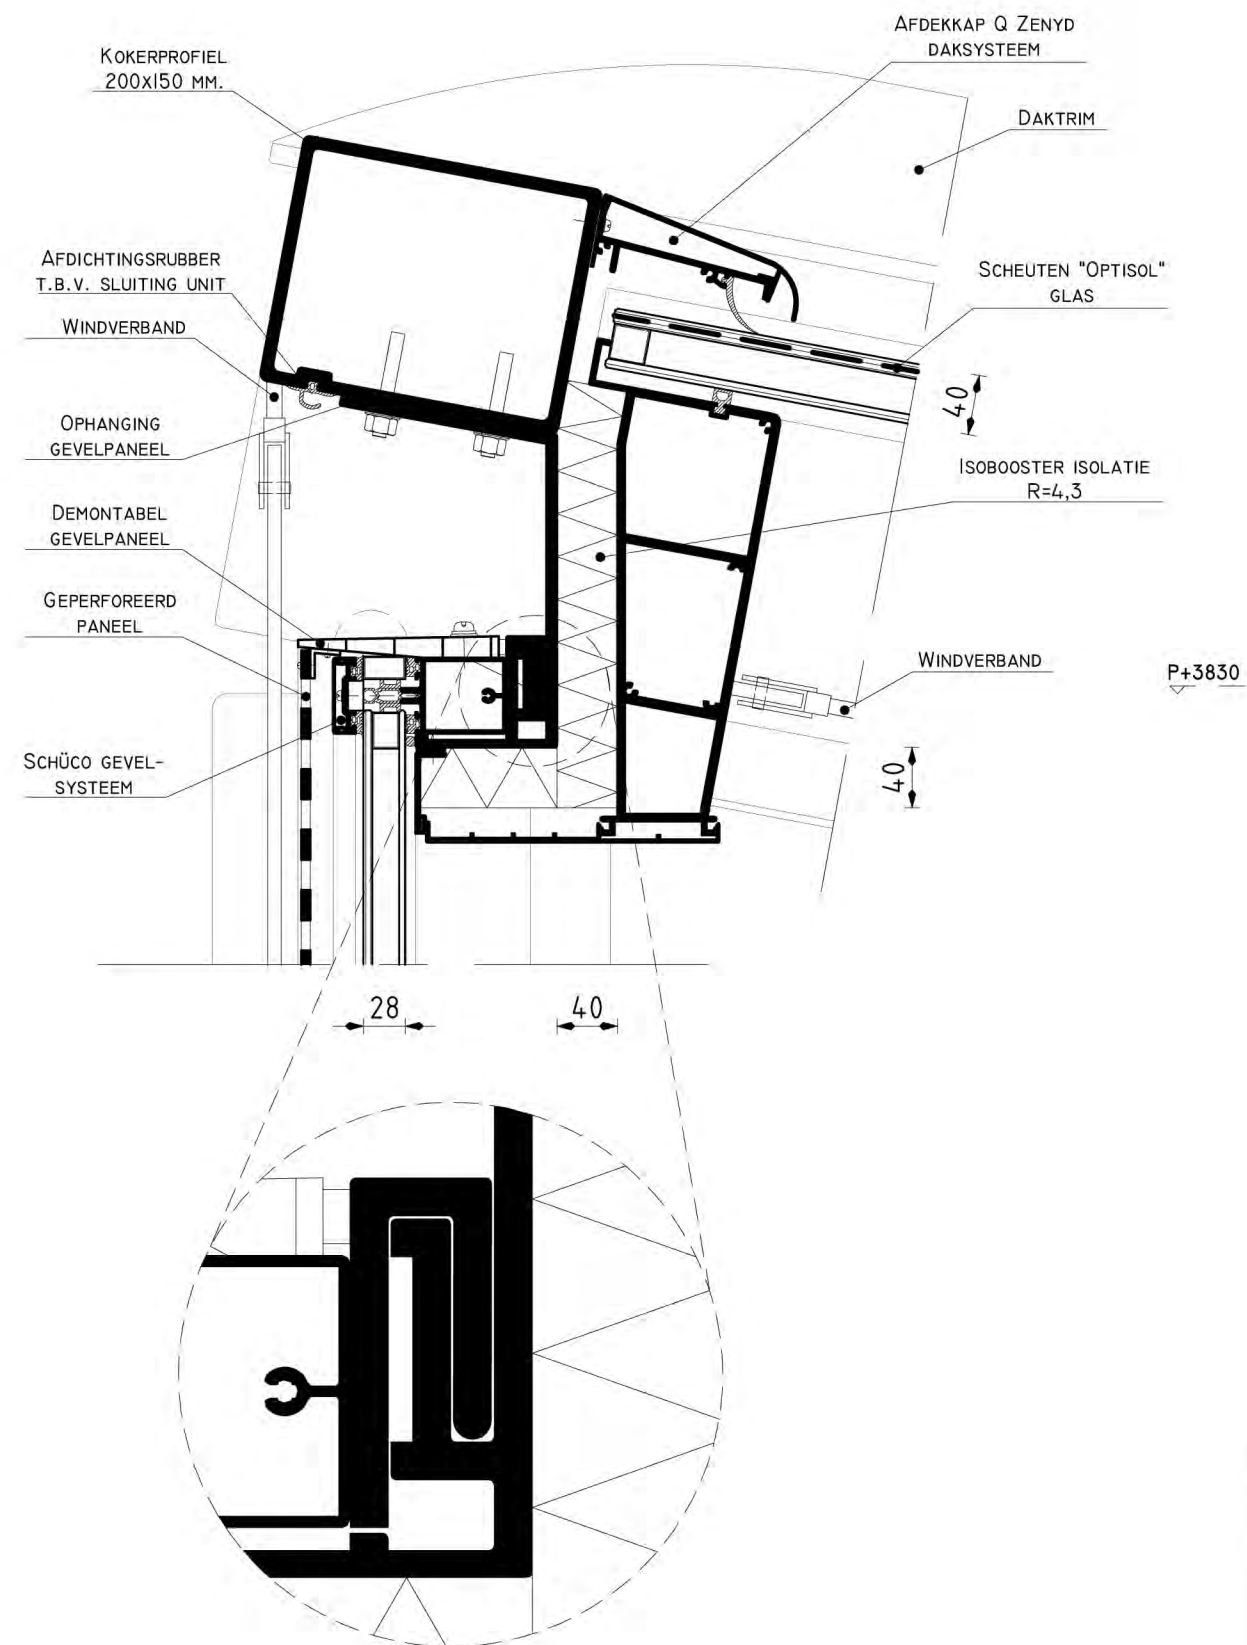

OLYMPISCH INFORMATIECENTRUM, MUSEUMPLEIN, AMSTERDAM	
FASE:	TECHNISCHE UITWERK.
DATUM:	06-01-2011
GEWIJZIGD:	05-01-2011
SCHAAL:	1:5
FORMAAT:	A3
GETEKEND:	J.T.J. GIELEN
STUDENTNO.:	0613947
TU EINDHOVEN	PROJECTL.: A.W.C. TIMMERMANS
DETAIL 01	BLADNO.: 02

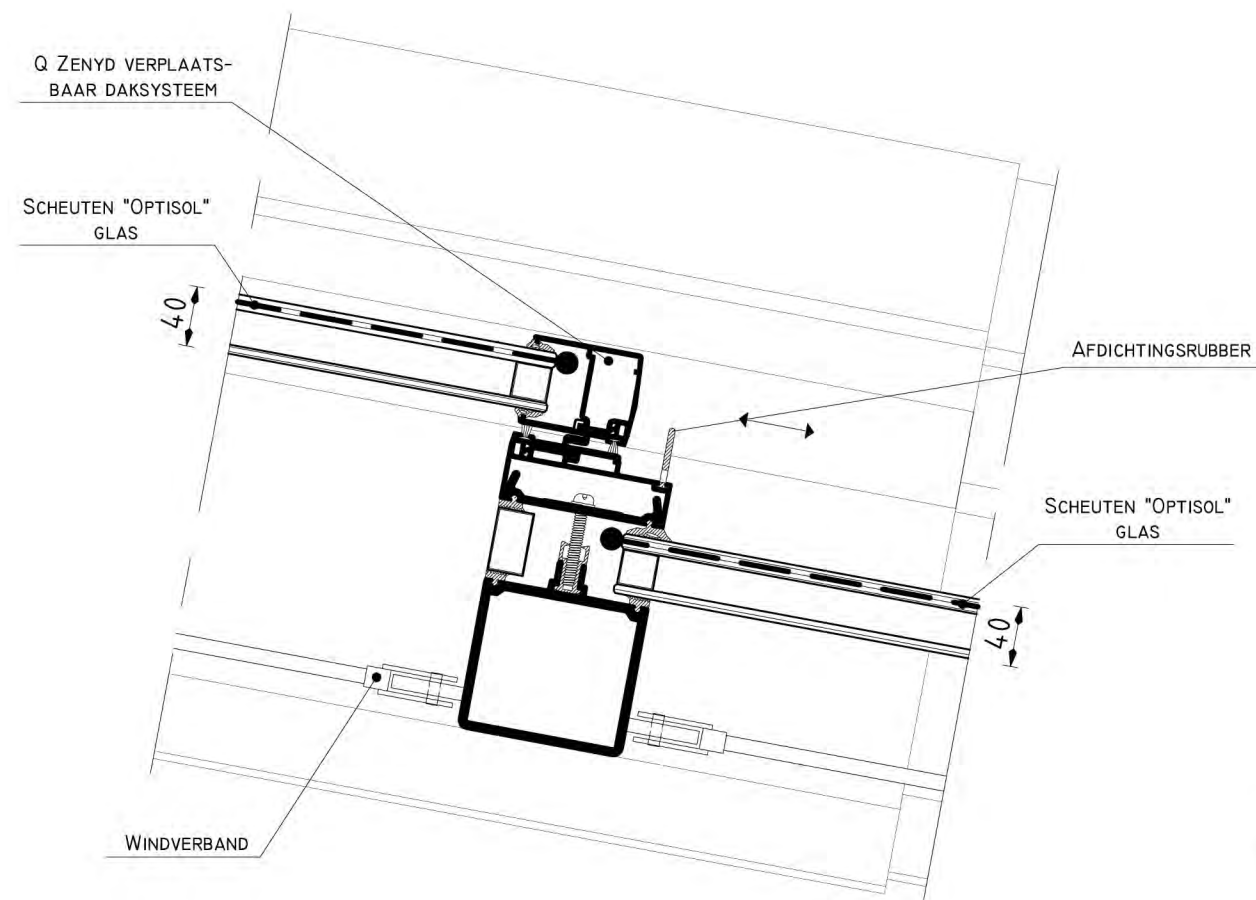


DETAIL 02

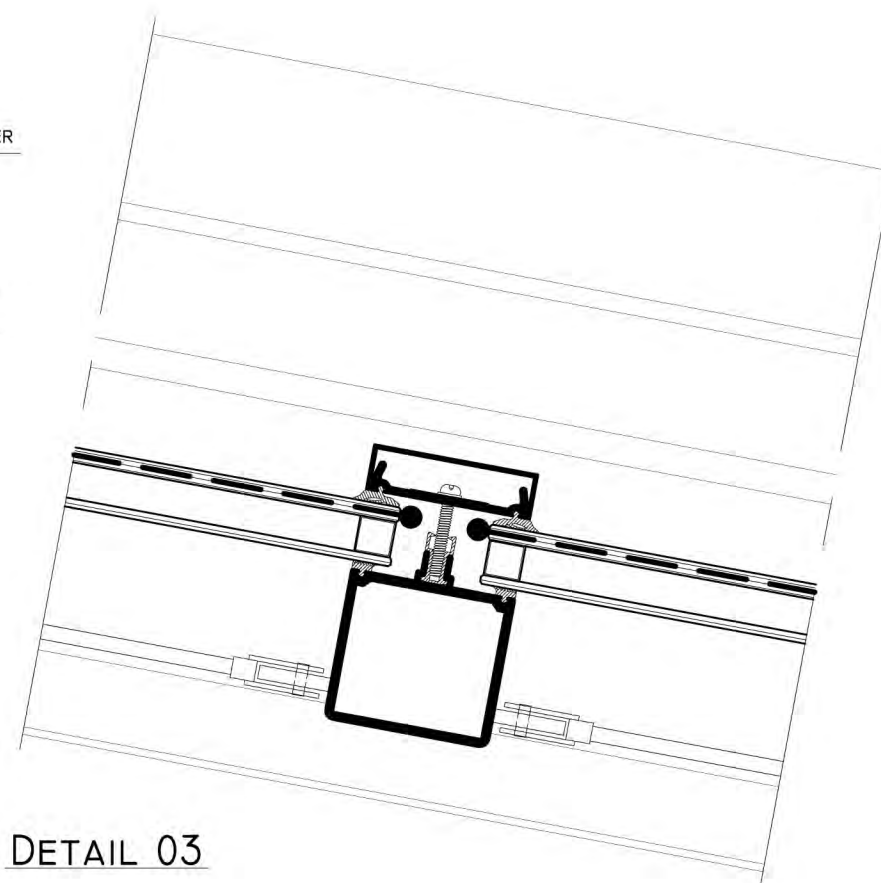


DETAIL 03

OLYMPISCH INFORMATIECENTRUM, MUSEUMPLEIN, AMSTERDAM	
	FASE: TECHNISCHE UITWERK.
	DATUM: 06-01-2011
	GEWIJZIGD: 05-01-2011
	SCHAAL: 1:5
	FORMAAT: A3
	GETEKEND: J.T.J. GIELEN
TU EINDHOVEN	STUDENTNO.: 0613947
DETAILS 02 & 03	PROJECTL.: A.W.C. TIMMERMANS
	BLADNO.: 03

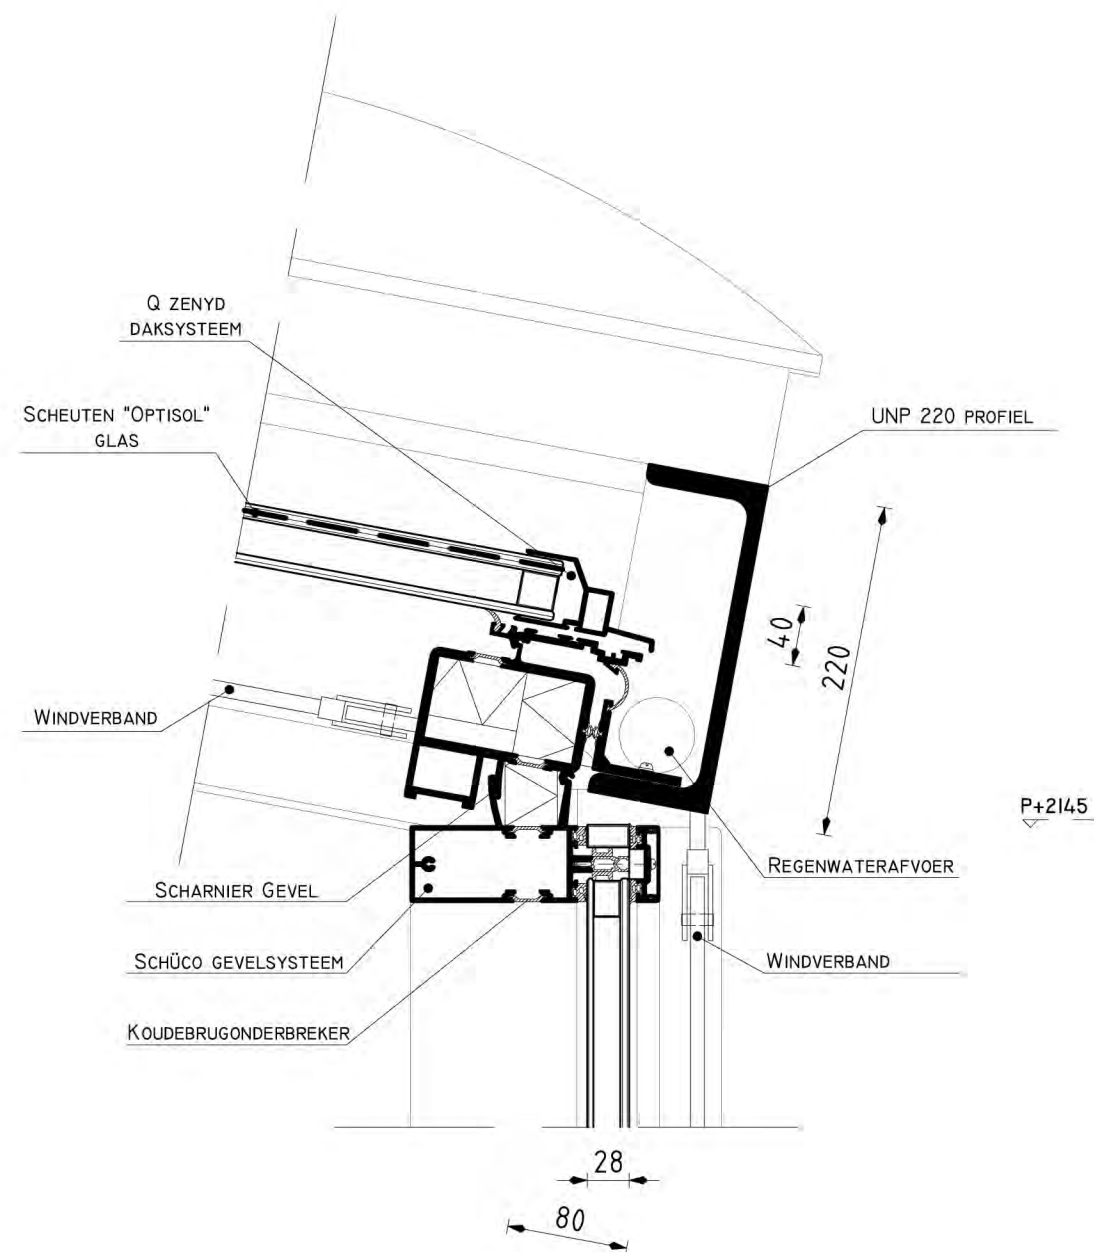


DETAIL 04

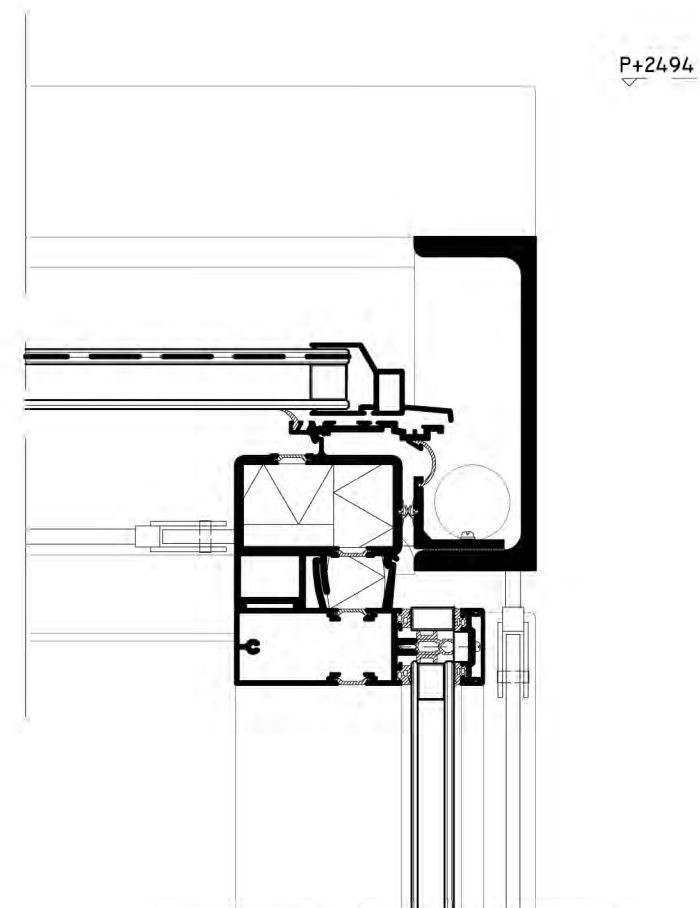



DETAIL 05


OLYMPISCH INFORMATIECENTRUM, MUSEUMPLEIN, AMSTERDAM	
	FASE: TECHNISCHE UITWERK.
	DATUM: 06-01-2011
	GEWIJZIGD: 05-01-2011
	SCHAAL: 1:5
	FORMAAT: A3
TU EINDHOVEN	GETEKEND: J.T.J. GIELEN
	STUDENTNO.: 0613947
	PROJECTL.: A.W.C. TIMMERMANS
DETAILS 04 & 05	BLADNO.: 04

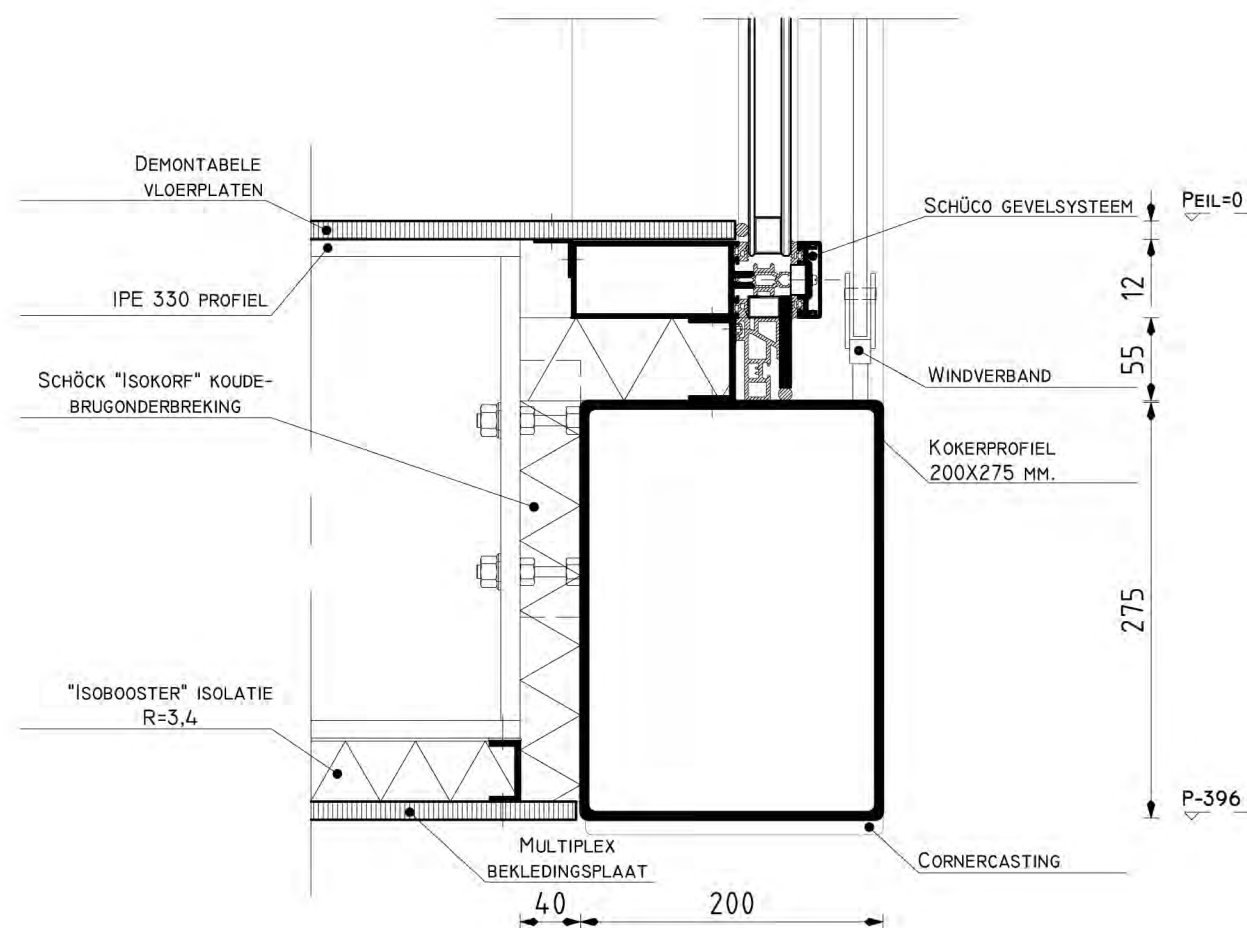


OLYMPISCH INFORMATIECENTRUM, MUSEUMPLEIN, AMSTERDAM	
	FASE: TECHNISCHE UITWERK.
	DATUM: 06-01-2011
	GEWIJZIGD: 05-01-2011
	SCHAAL: 1:5
	FORMAAT: A3
	GETEKEND: J.T.J. GIELEN
TU EINDHOVEN	STUDENTNO.: 0613947
DETAIL 06	PROJECTL.: A.W.C. TIMMERMANS
	BLADNO.: 05

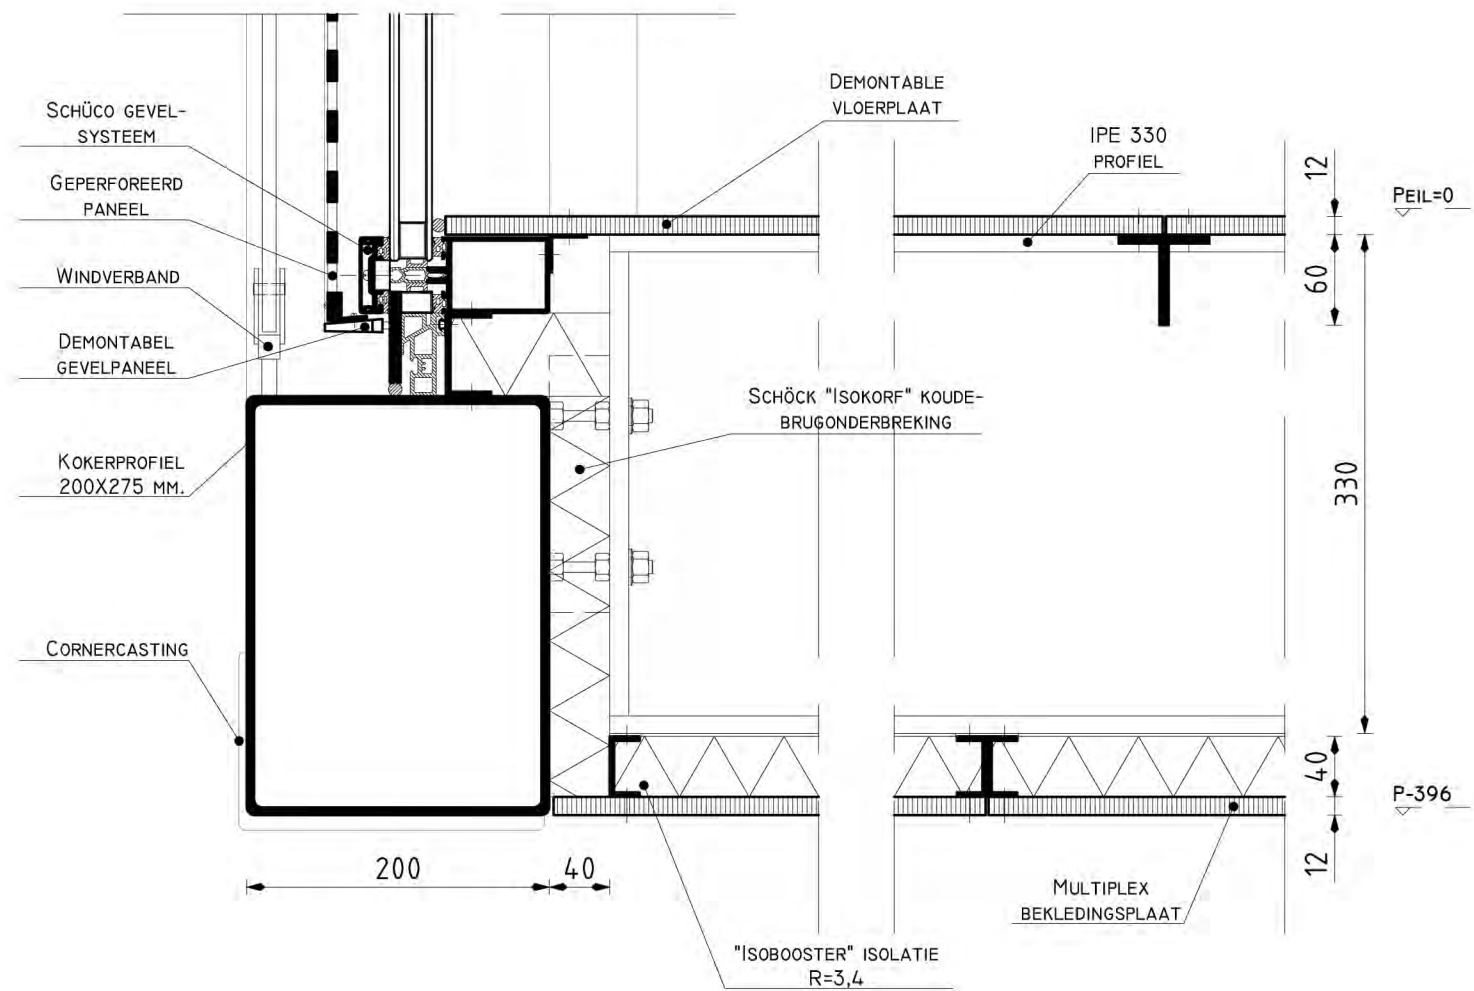

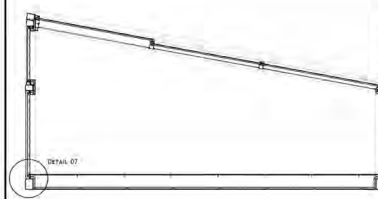
OLYMPISCH INFORMATIECENTRUM, MUSEUMPLEIN, AMSTERDAM	
	FASE: TECHNISCHE UITWERK.
	DATUM: 06-01-2011
	GEWIJZIGD: 05-01-2011
	SCHAAL: 1:5
	FORMAAT: A3
	GETEKEND: J.T.J. GIELEN
TU EINDHOVEN	STUDENTNO.: 0613947
DETAIL 07	PROJECTL.: A.W.C. TIMMERMANS
	BLADNO.: 06

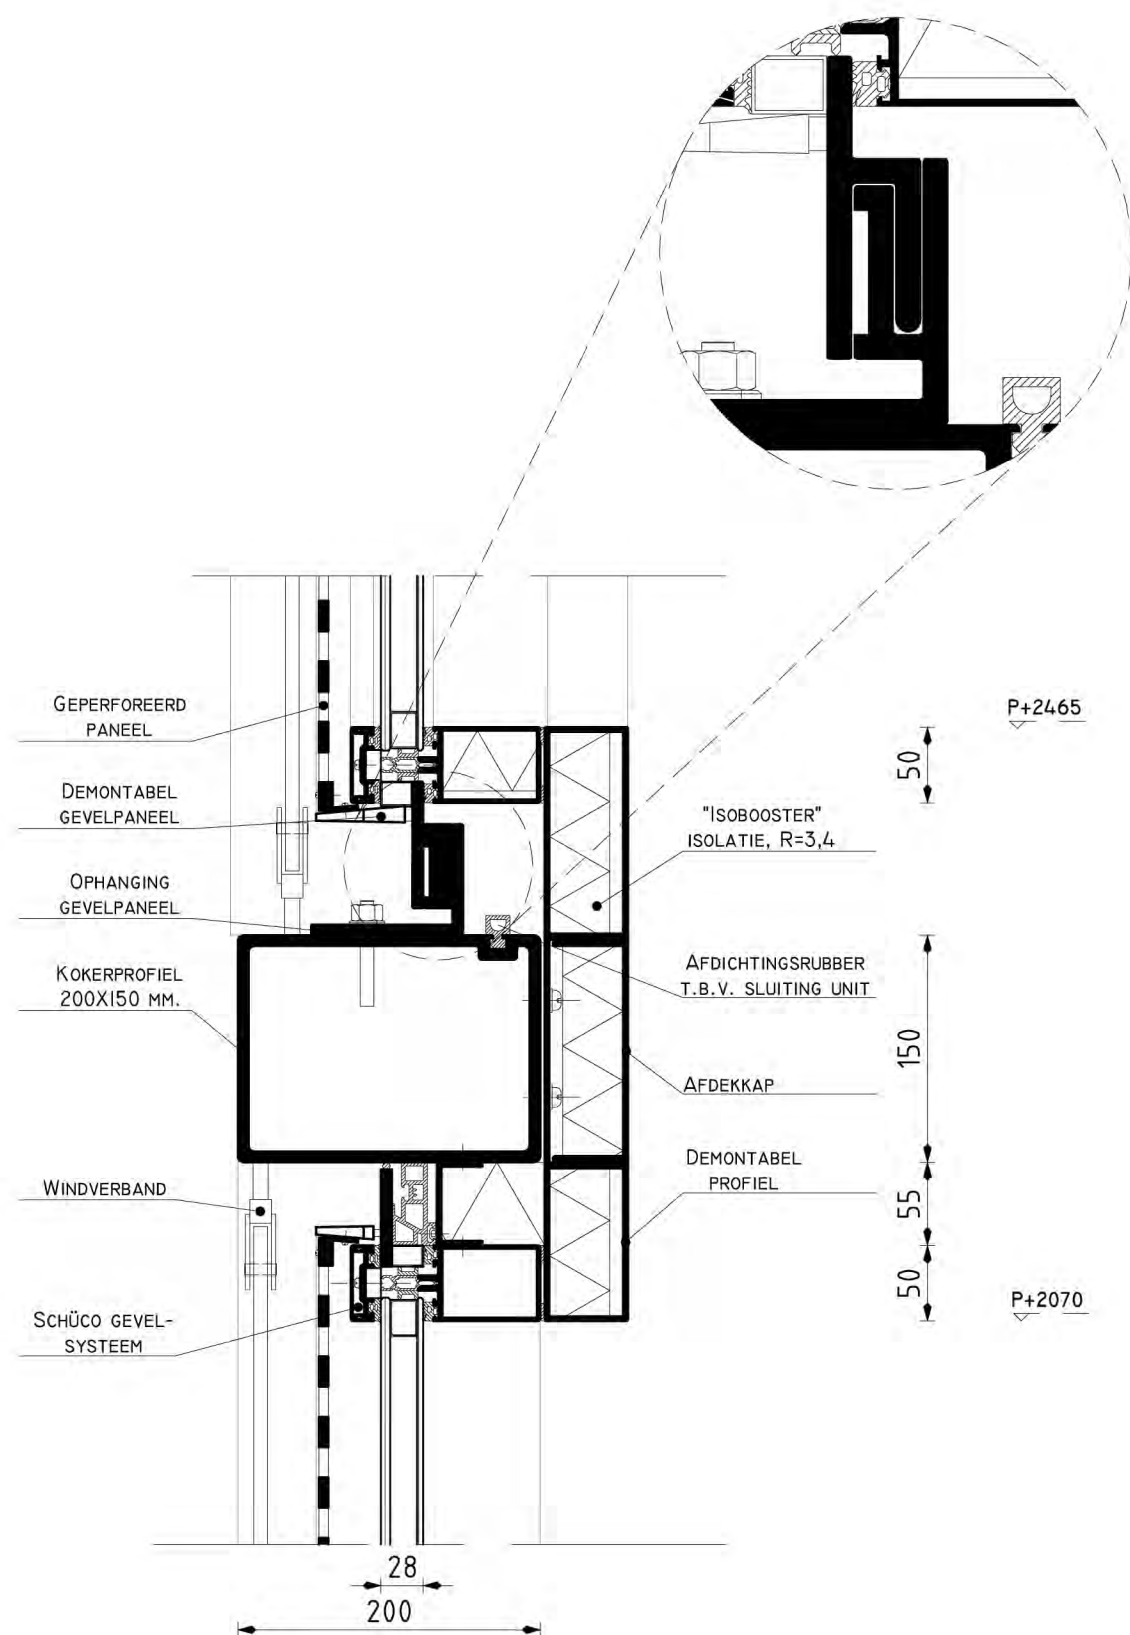



DETAIL 08

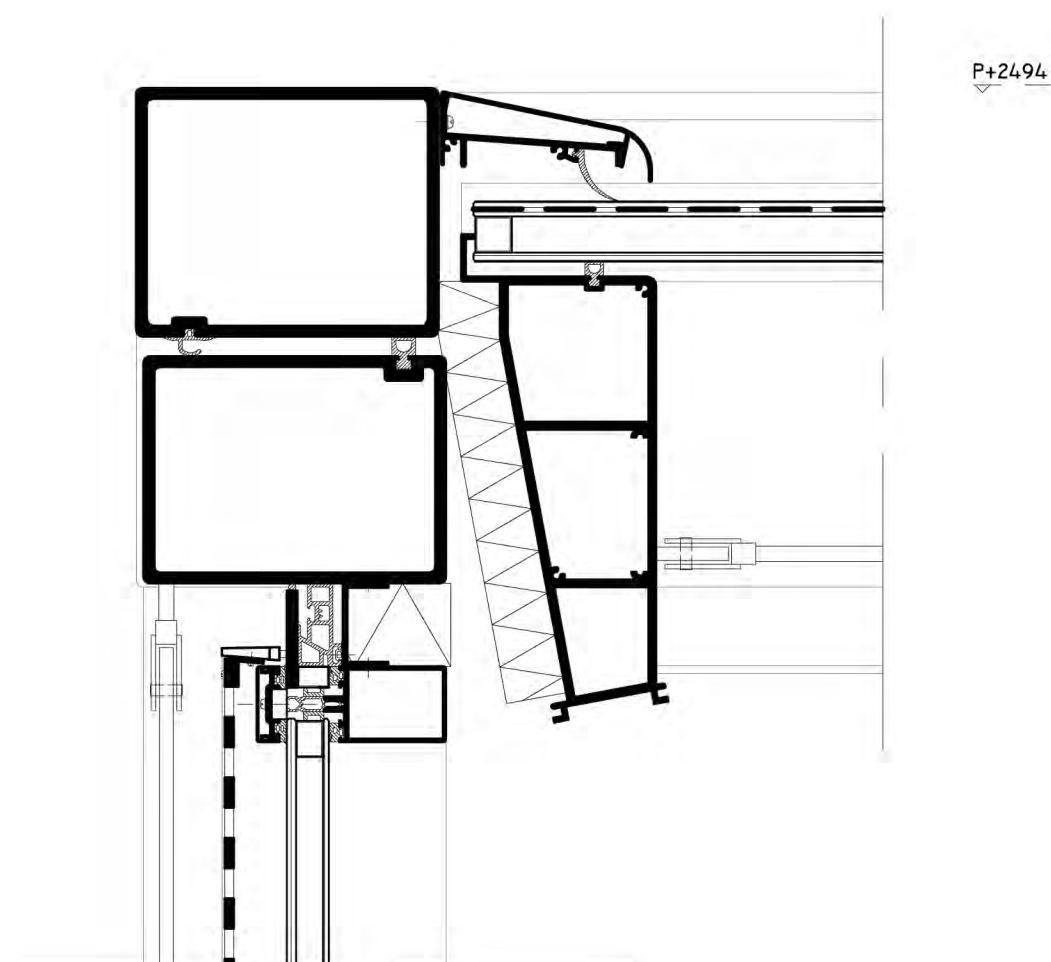

DETAIL 09

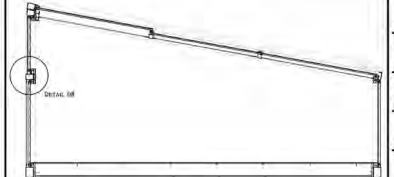OLYMPISCH INFORMATIECENTRUM, MUSEUMPLEIN, AMSTERDAM	
	FASE: TECHNISCHE UITWERK.
	DATUM: 06-01-2011
	GEWIJZIGD: 05-01-2011
	SCHAAL: 1:5
	FORMAAT: A3
TU EINDHOVEN	GETEKEND: J.T.J. GIELEN
	STUDENTNO.: 0613947
	PROJECTL.: A.W.C. TIMMERMANS
DETAILS 08 & 09	BLADNO.: 07

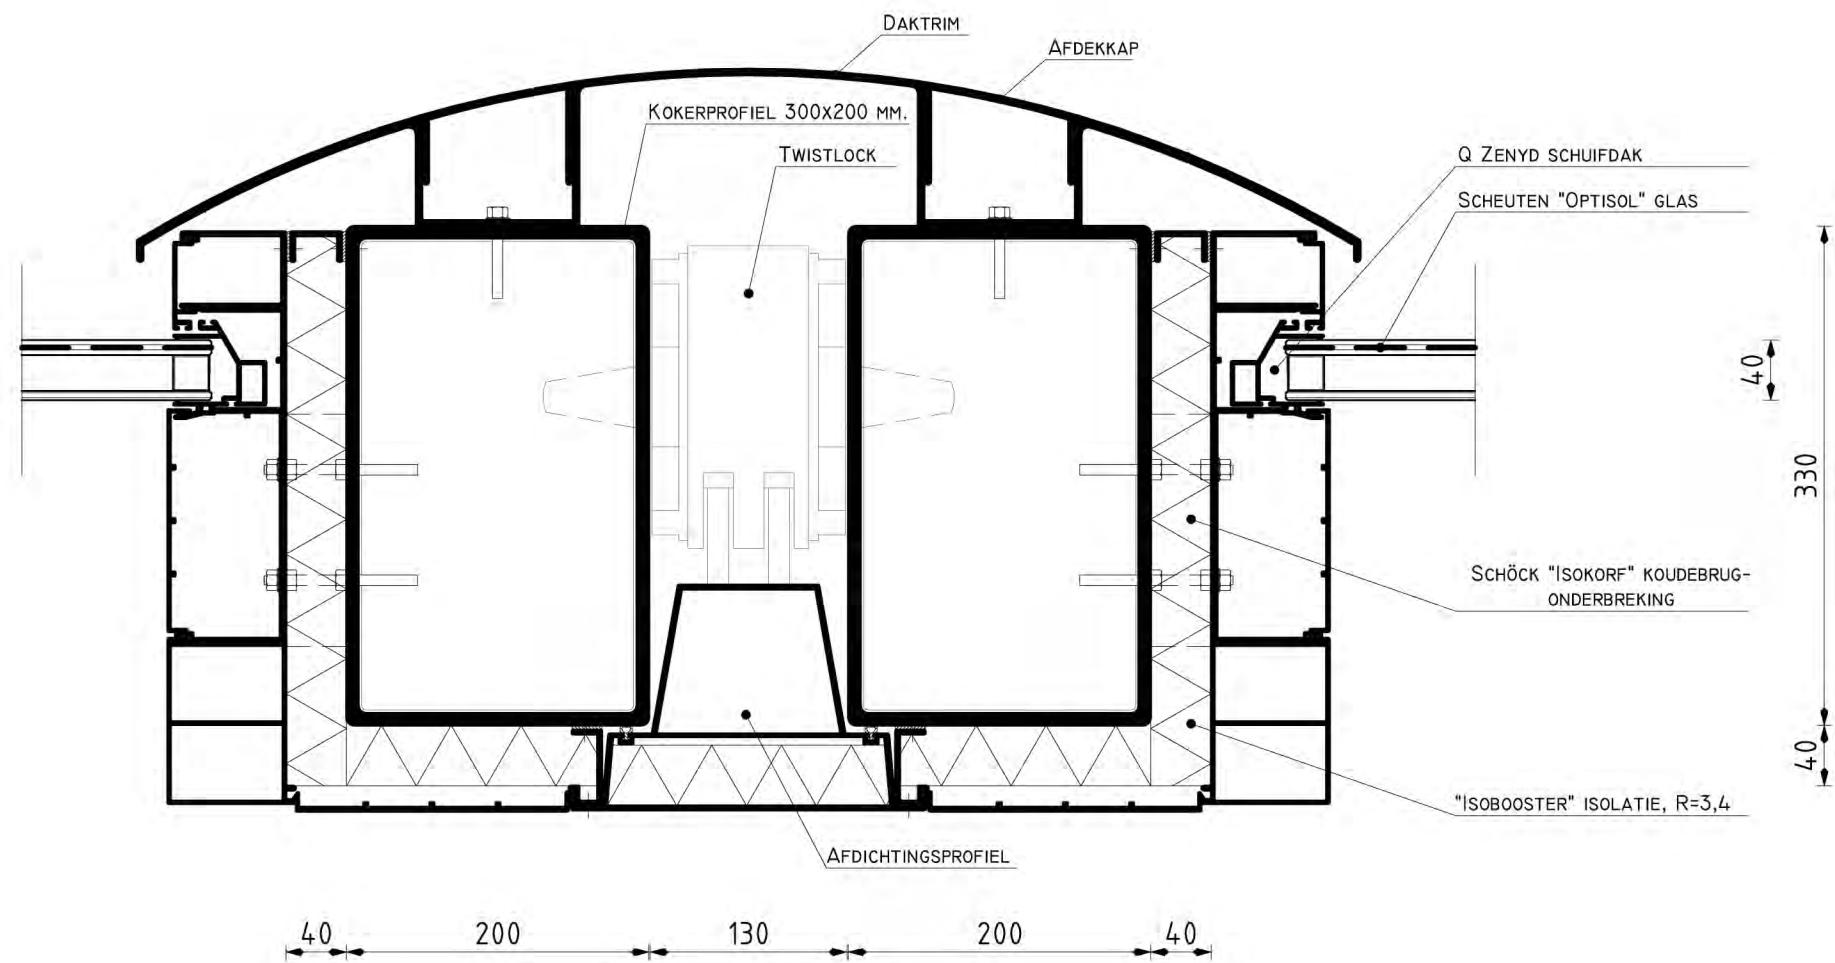

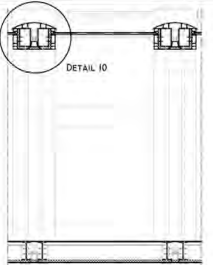OLYMPISCH INFORMATIECENTRUM, MUSEUMPLEIN, AMSTERDAM	
	FASE: TECHNISCHE UITWERK.
	DATUM: 06-01-2011
	GEWIJZIGD: 05-01-2011
	SCHAAL: 1:5
	FORMAAT: A3
	GETEKEND: J.T.J. GIELEN
	STUDENTNO.: 0613947
TU EINDHOVEN	PROJECTL.: A.W.C. TIMMERMANS
DETAIL 10	BLADNO.: 08

