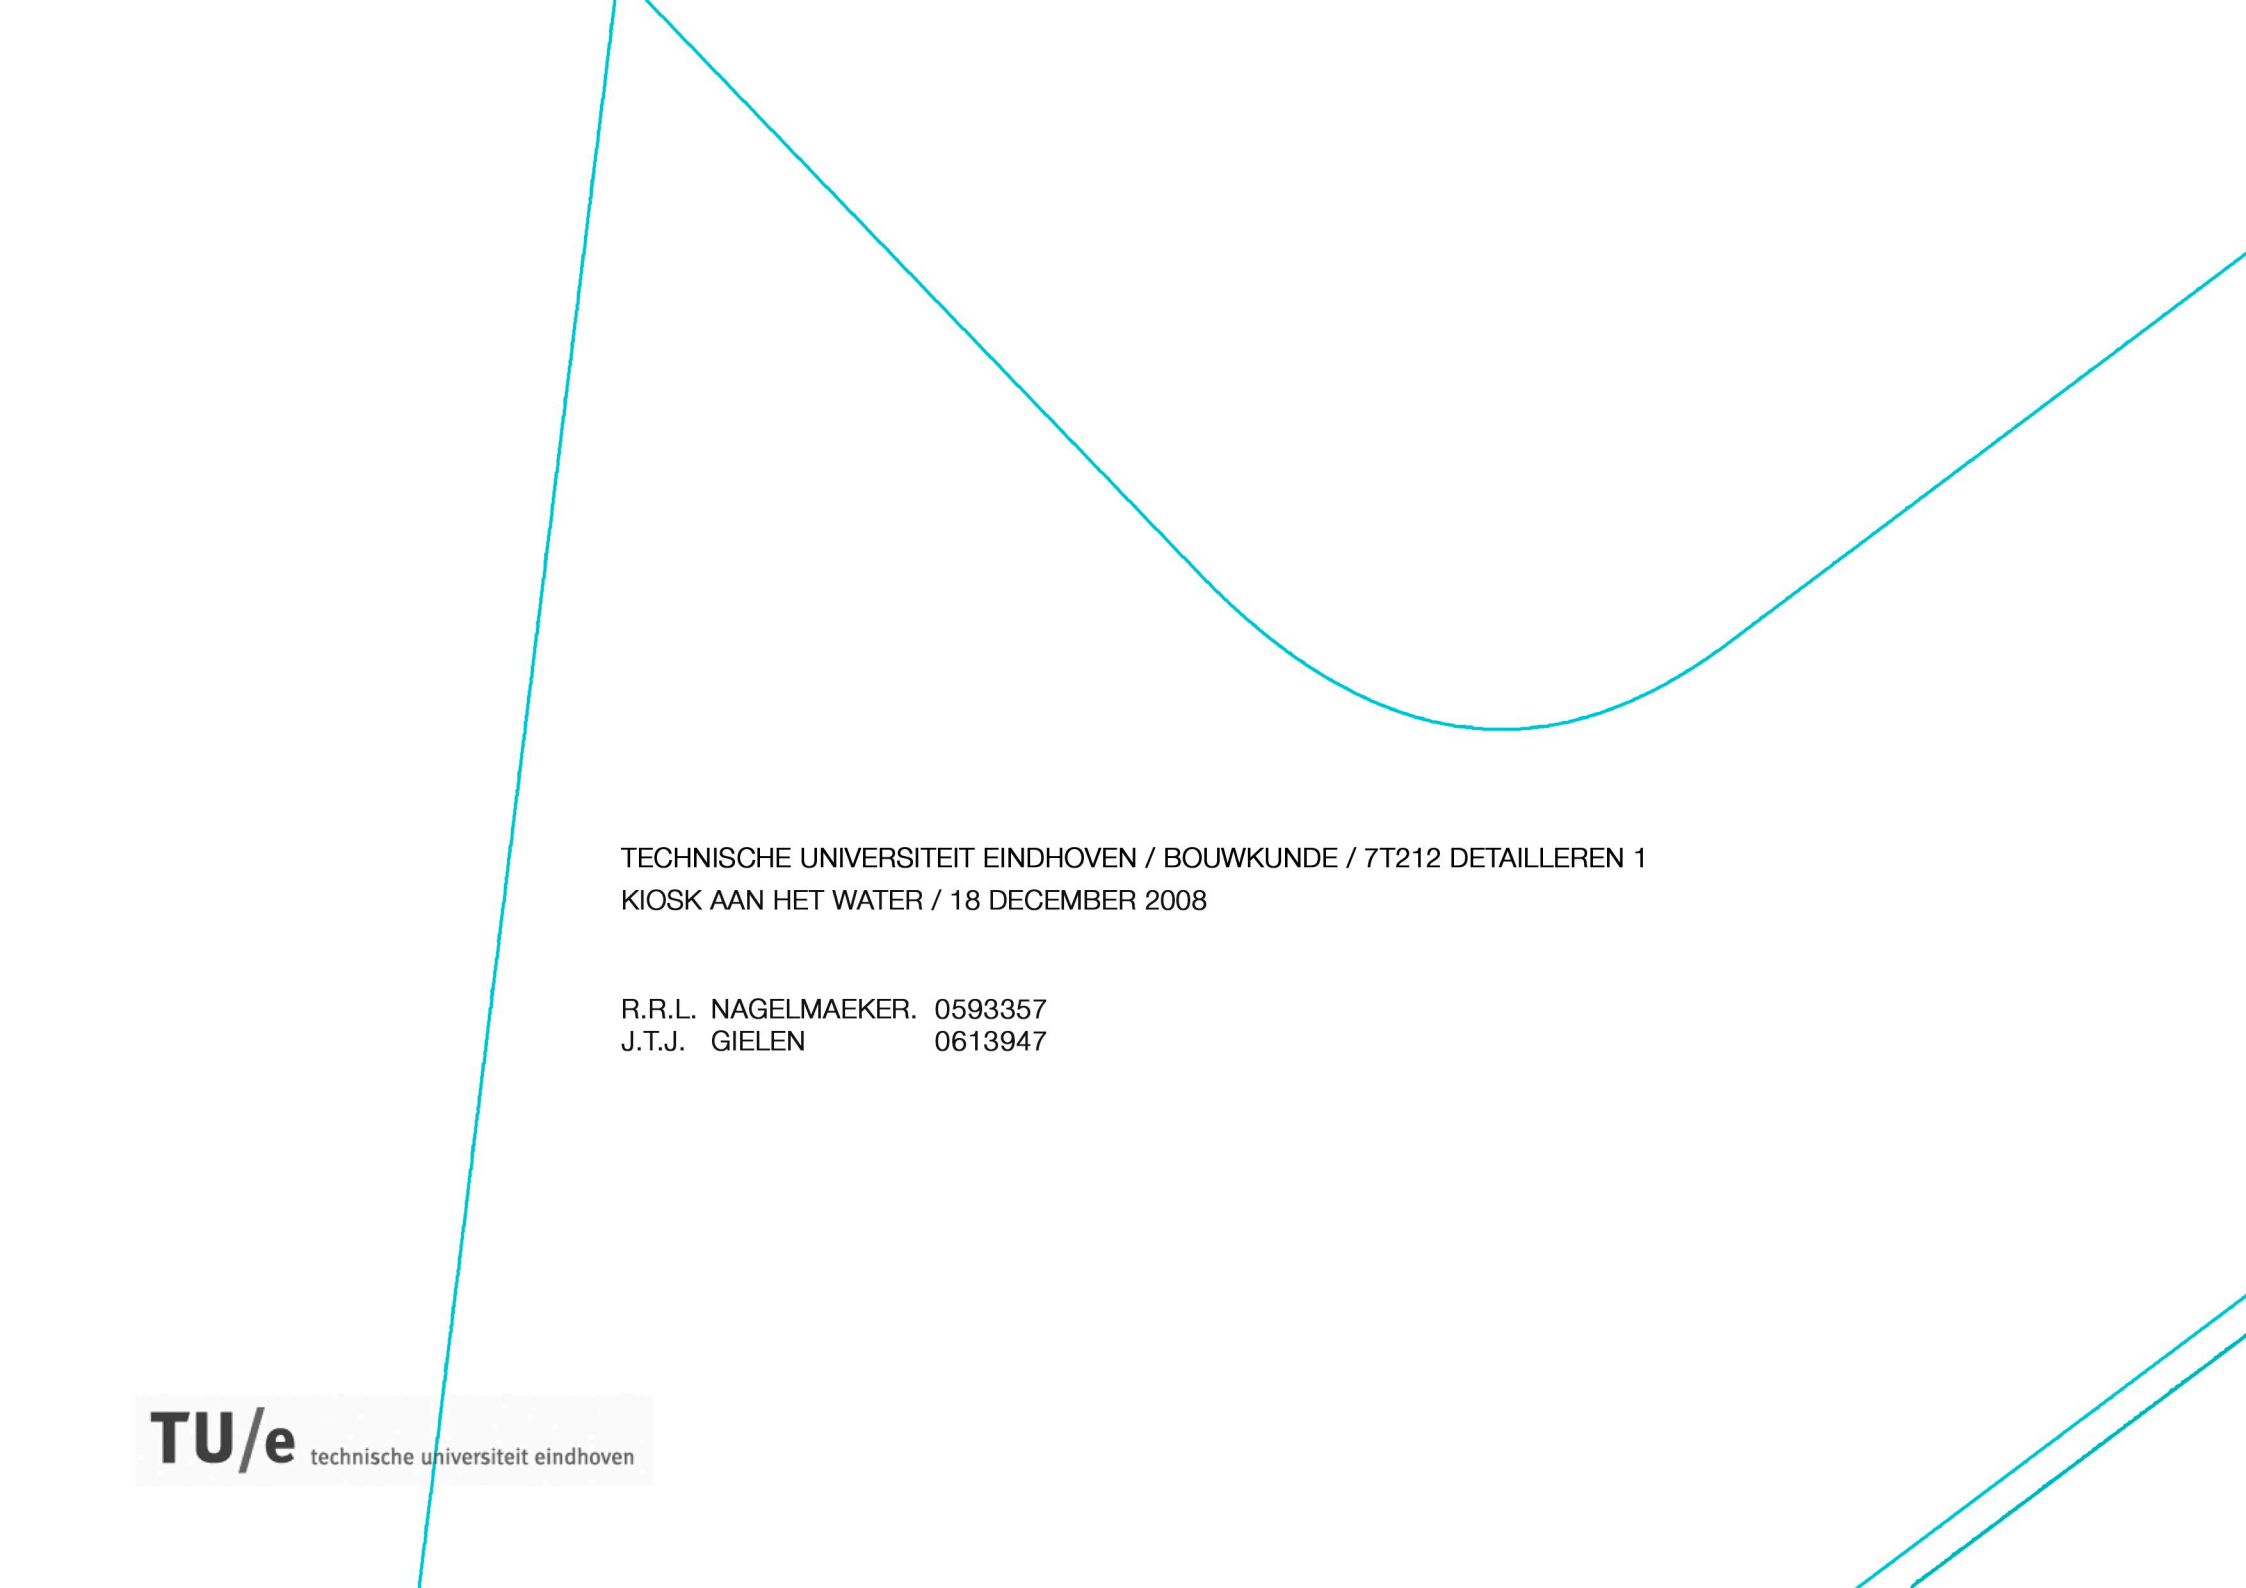



KIOSK AAN HET WATER

Detailleren 1

A large, abstract teal line graphic that starts at the top left, curves downwards and to the right, and then curves upwards and to the right, ending at the top right. It also has a diagonal line segment in the bottom right corner.

TECHNISCHE UNIVERSITEIT EINDHOVEN / BOUWKUNDE / 7T212 DETAILLEREN 1
KIOSK AAN HET WATER / 18 DECEMBER 2008

R.R.L. NAGELMAEKER. 0593357
J.T.J. GIELEN 0613947

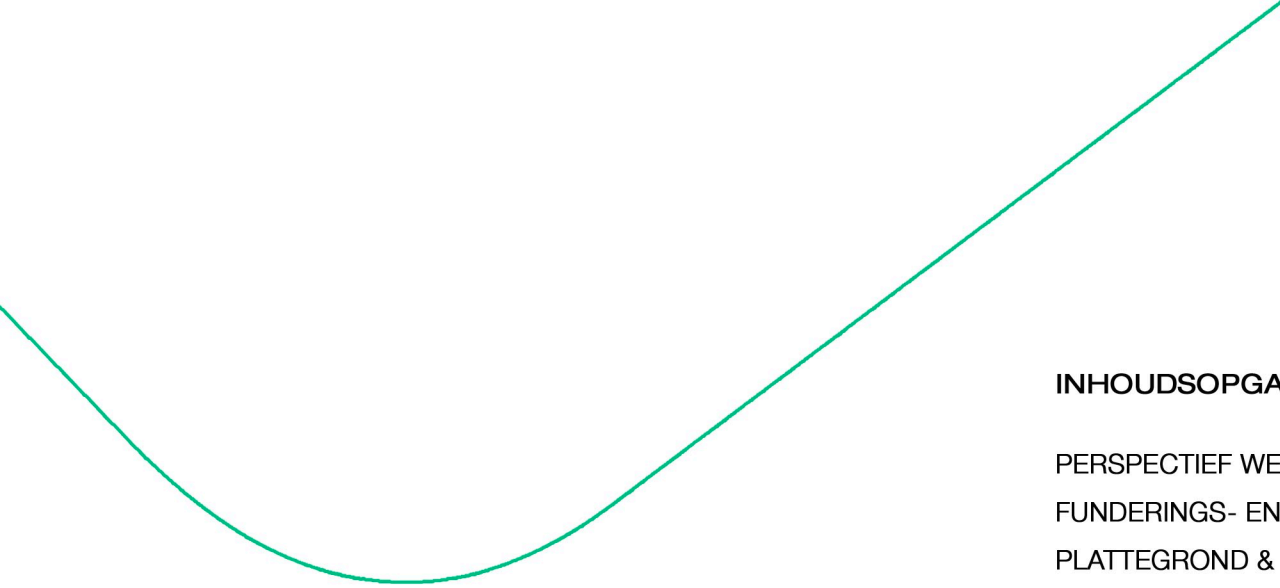

INHOUDSOPGAVE

PERSPECTIEF WEERGAVE BOUWWERK

FUNDERINGS- EN BALKENPLAN

PLATTEGROND & DOORSNEDE A-A'

DOORSNEDE B-B' & C-C'

DETAIL 1; AANSTLUITING GLAS- WAND

DETAIL 2; HOEK GEVEL

DETAIL 3; AANSLUITING DEUR- GLAS

DETAIL 4; AANSLUITING GLAS-WAND

DETAIL 5; HOEKAANSLUITING GLAS

DETAIL 6; DAKRAND UITBOUW

DETAIL 7; KOZIJN UITBOUW


DETAIL 8; INPANDIGE DAKGOOT

DETAIL 9; VELUX DAKRAAM

DETAIL 10; KOZIJN VLIESGEVEL






DETAIL 11; DAKRAND


PERSPECTIEF AANSLUITING VLOER- WAND

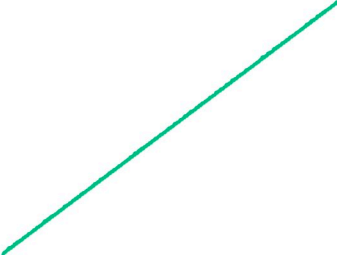


KIOSK AAN HET WATER

DE FUNCTIE VAN EEN BOUWWERK KAN GEBRUIKT WORDEN LEIDRAAD IN DE ONTWERPFASE OP HET GEBIED VAN FUNCTIONALITEIT EN UITSTRALING. IN DIT IS GEVAL IS DE FUNCTIE KIOSK TOEGEKEND AAN HET BOUWWERK. HET IS DUS DE BEDOELING DAT HET BOUWWERK GEBRUIKT GAAT WORDEN ALS VERKOOPPUNT VOOR BIJVOORBEELD EEN IJSSALON. BIJ HET ONTWERPEN VAN EEN BOUWWERK WORDT VAAK GEKEKEN NAAR DE OMGEVING. IN DIT GEVAL IS GEKOZEN VOOR EEN OMGEVING WAARIN WATER AANWEZIG IS IN DE VORM VAN EEN RIVIER OF EEN MEER. DE GEBOGEN DAKVORM EN DAARIN OPGENOMEN RELATIEF KLEINE RAAMOPENINGEN ZIJN GEÏNSPIREERD DOOR DE SCHEEPSVAART. OOK DE MATERIAALKEUZE IS HIERVAN AFGELEID. VOOR DE AFWERKING VAN HET DAK IS GEKOZEN VOOR HET MATERIAAL ZINK. DE COMBINATIE VAN ZINK MET DE HOUTEN OPPERVlakTEN WAARUIT WAARMEE DE WANDEN ZIJN AFGEWERKT GEEFT EEN 'MARTIME LOOK' AAN HET BOUWWERK.

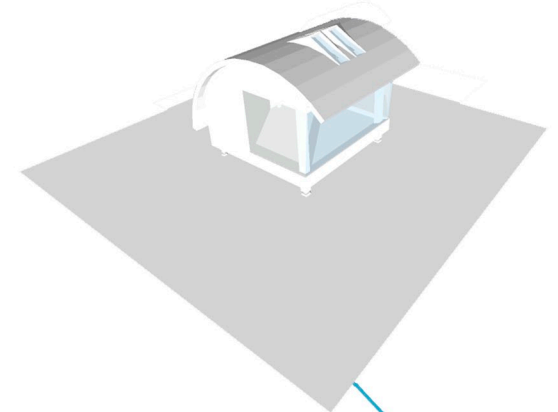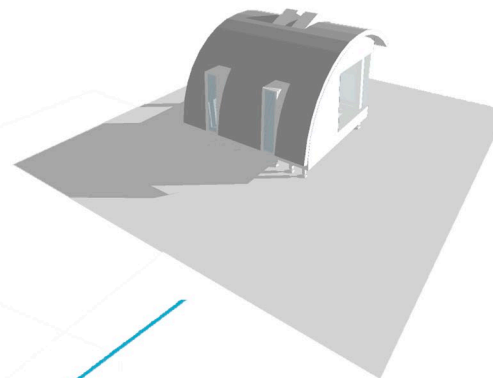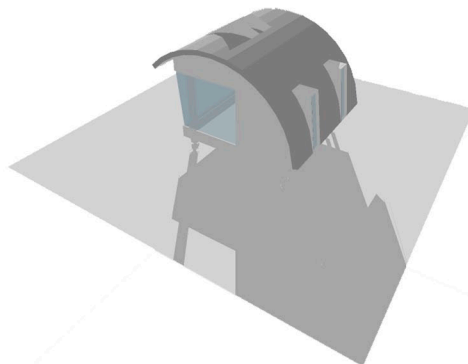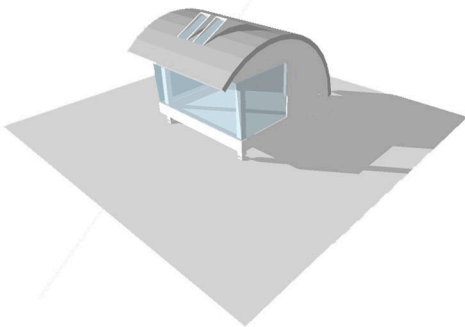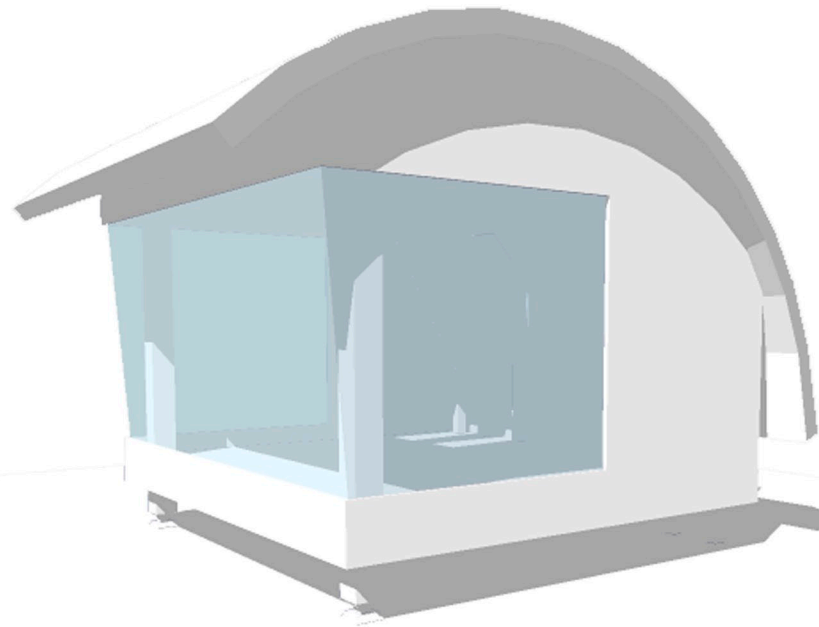

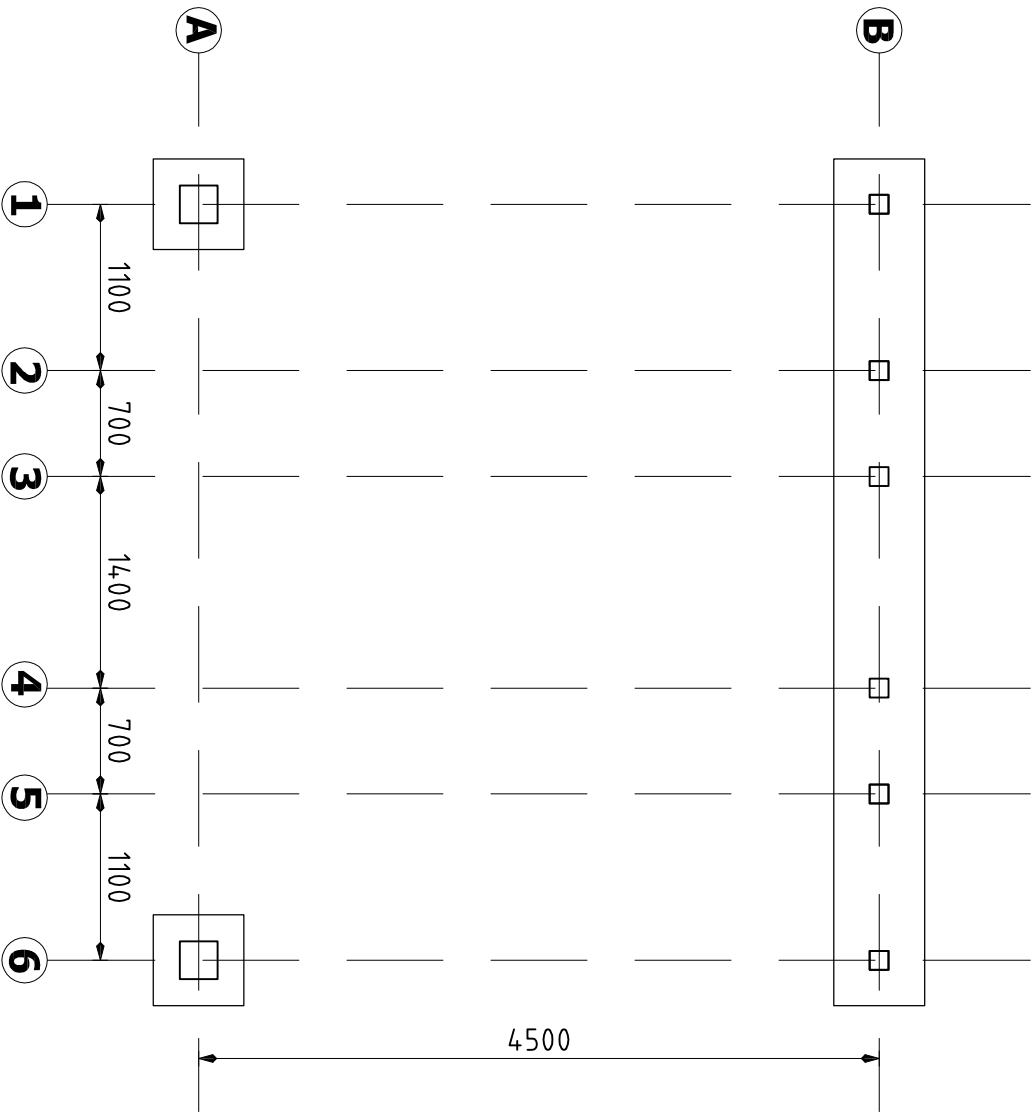


Funderingsplan

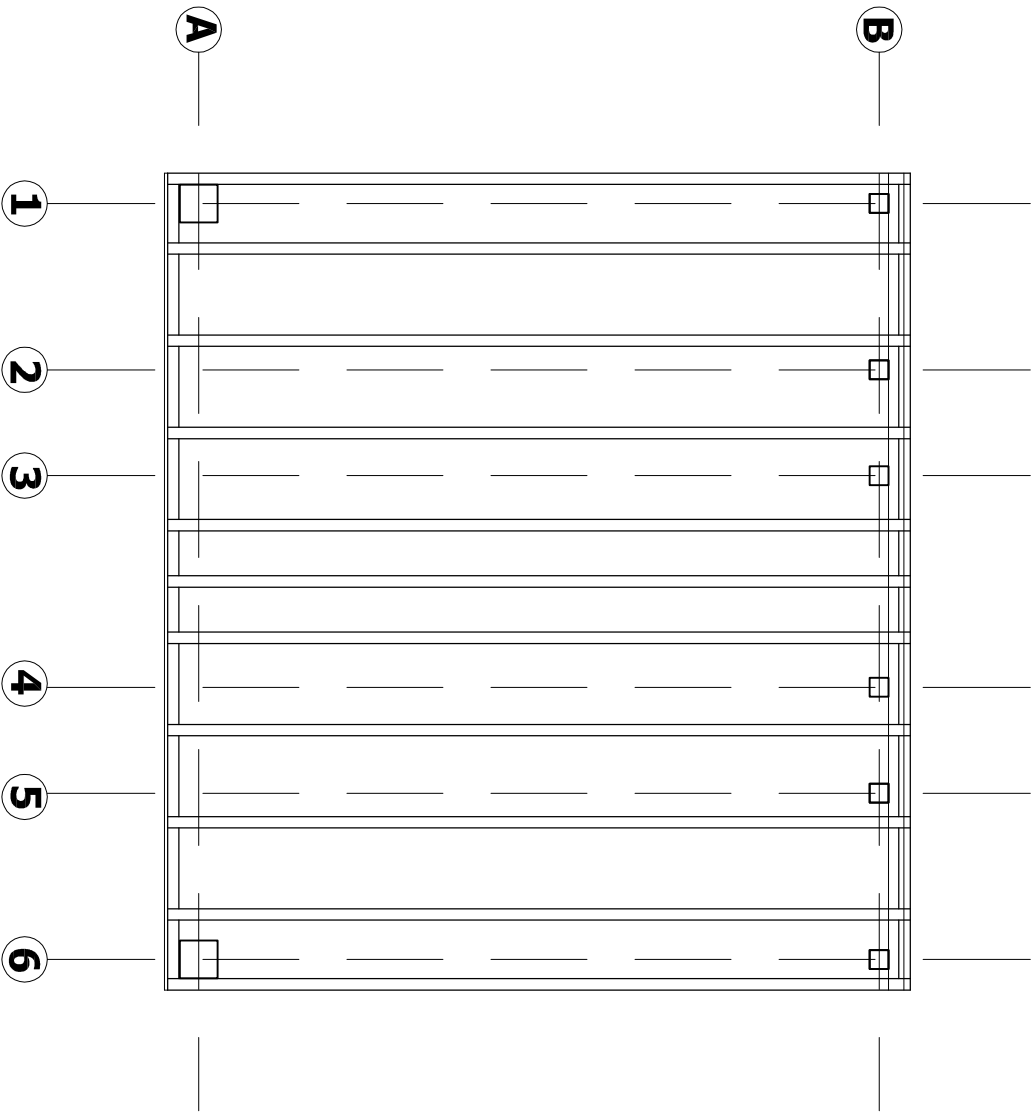


Vloerbalken

Opdrachtgever: TU/e		
Tekenaar:		Studentnr.:
Tek. naam: Funderings- en balkenplan		
Schaal: 1:50		
Datum:		
Laatst gewijzigd:		
Tek.nr.:	Formaat: A3	

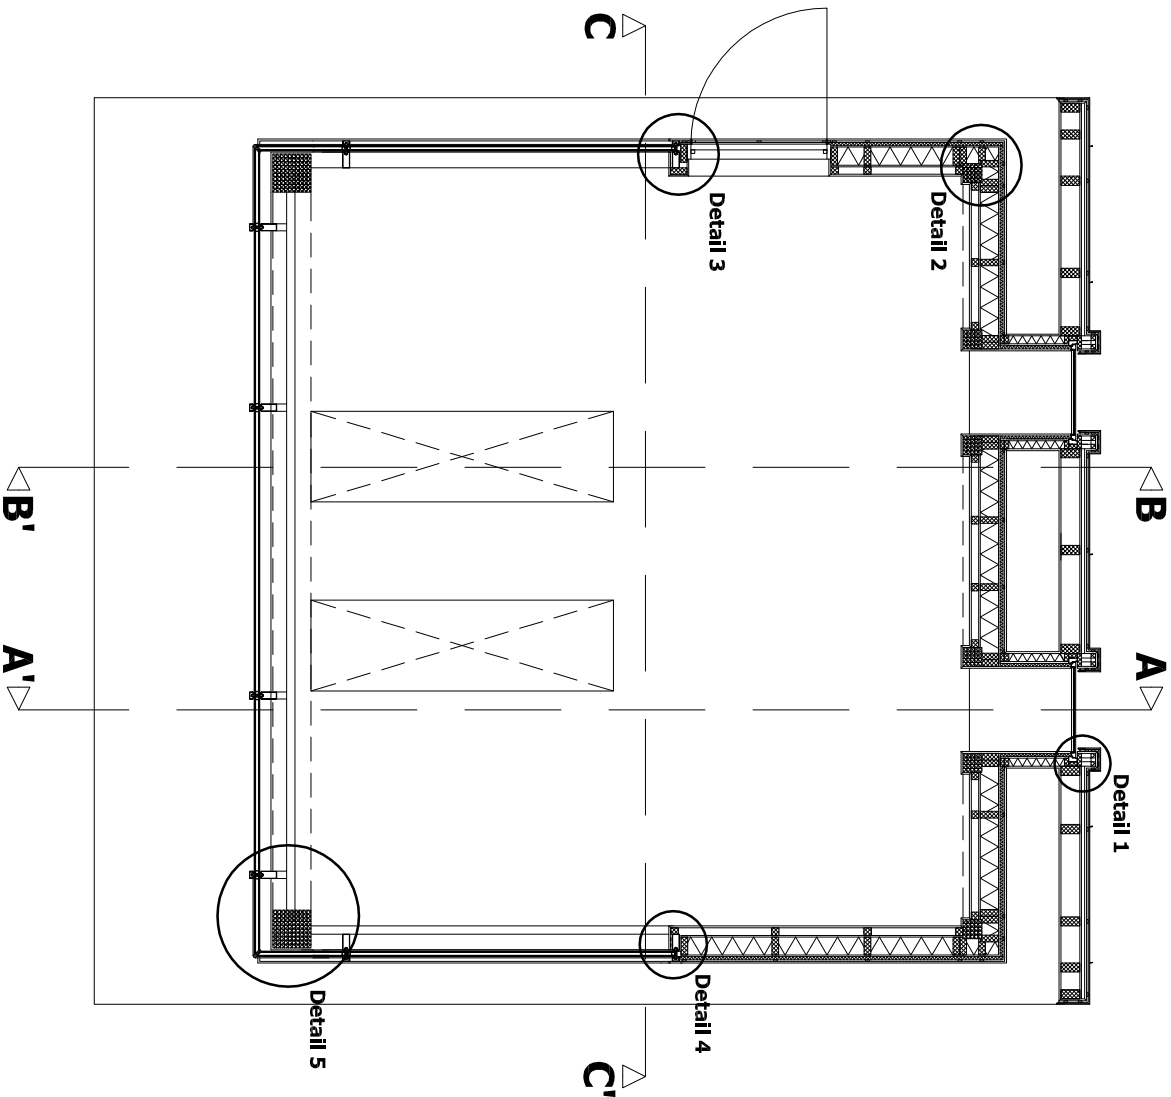


Plattegrond

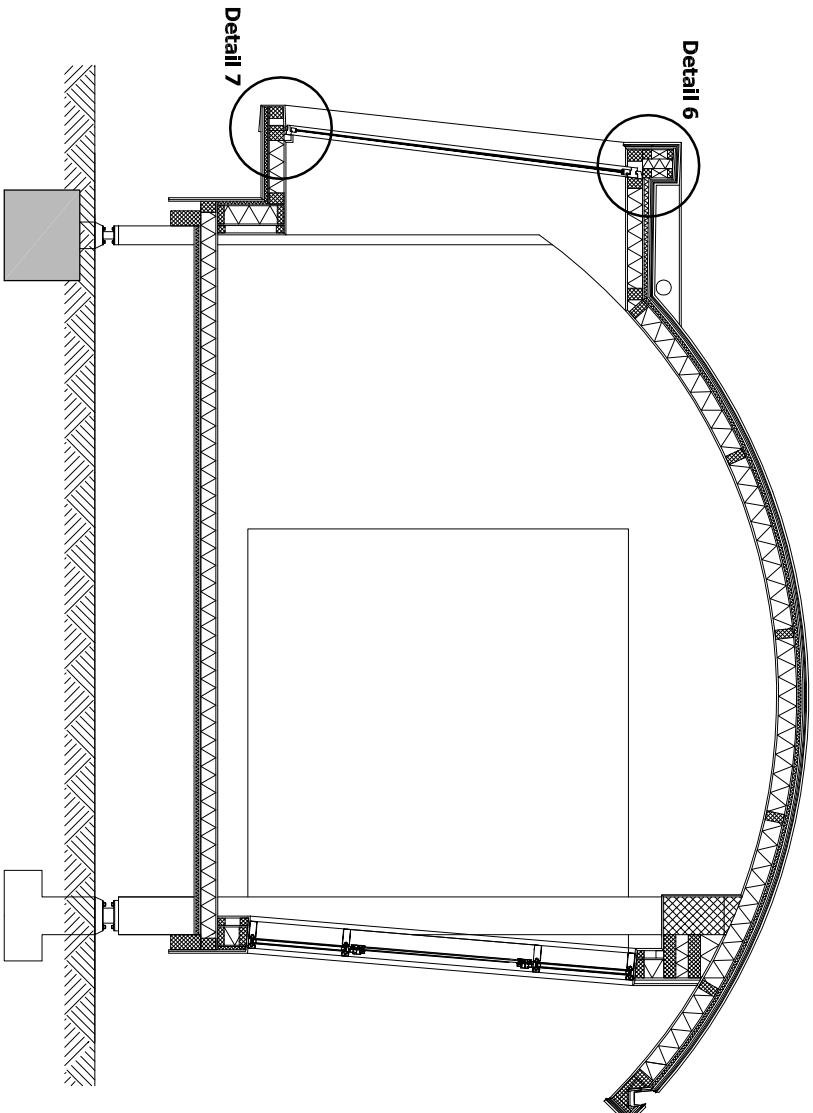


Doorsnede A-A'

Opdrachtgever: TU/e		
Tekenaar:	Studentnr.:	
Tek. naam: Plattegrond & doorsnede A-A'		
Schaal: 1:50		
Datum:		
Laatst gewijzigd:		
Tek.nr.:	Formaat: A3	

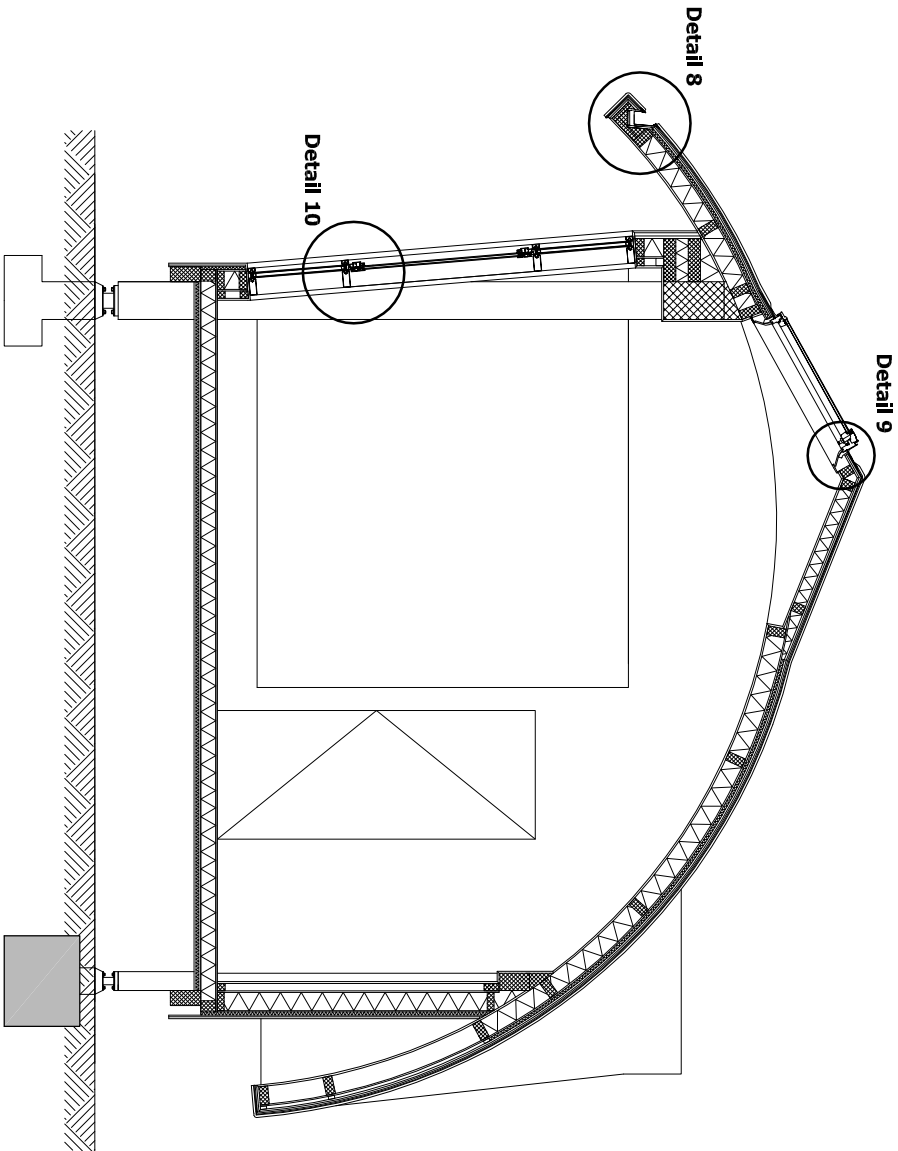


Doorsnede B-B'

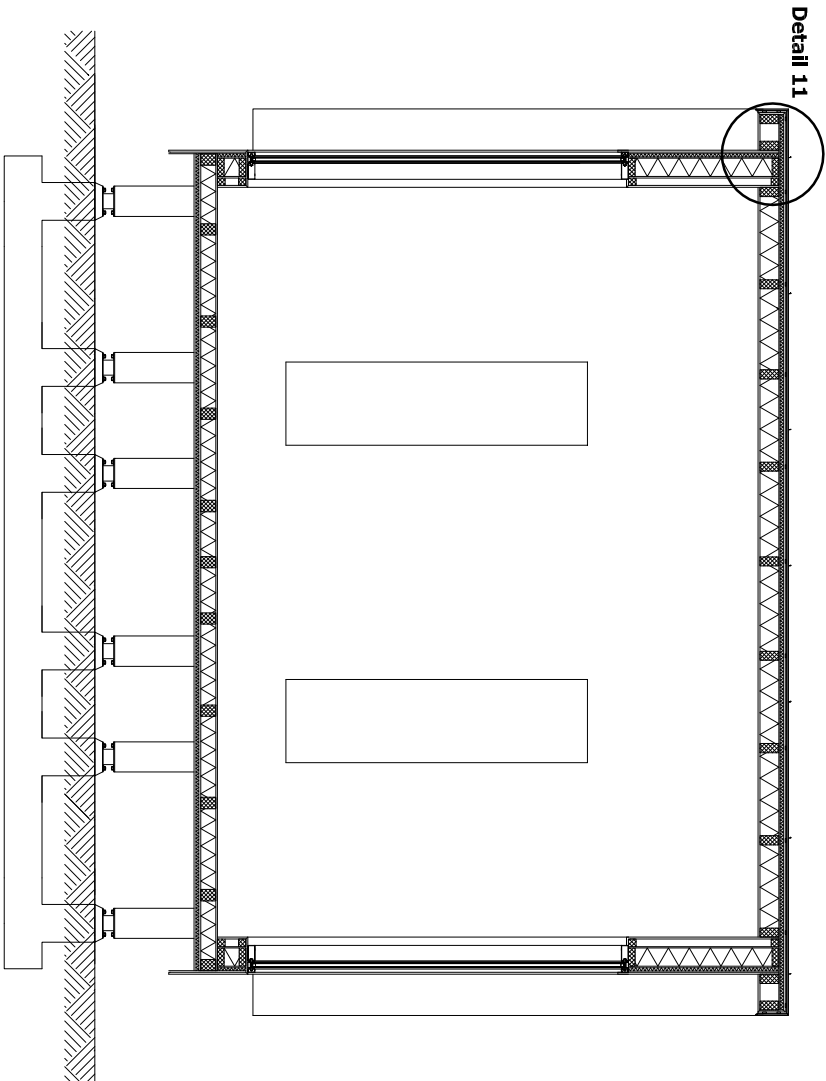


Doorsnede C-C'

Opdrachtgever: TU/e		
Tekenaar:	Studentnr.:	
Tek. naam:	Doorsnede's B-B' & C-C'	
Schaal:	1:50	
Datum:		
Laatst gewijzigd:		
Tek.nr.:	Formaat: A3	


- Gelamineerde houten kolom 125x125 mm.
- Beschieting; multiplex 10 mm.
- Waterwerende, dampdoorlatende laag
- Koudebrug onderbreker 20 mm.
- Binnenafwerking; vurenhouten Schrooﬂes 13 mm.
- Houten lat 25x10 mm.
- Houten stijl 50x50 mm.
- Dampremmende laag
- Leidingspouw 50 mm.
- Luchtspouw 10 mm.
- Gevelbekleding; vurenhouten Schrooﬂes 13 mm.
- Isolatie 120 mm.

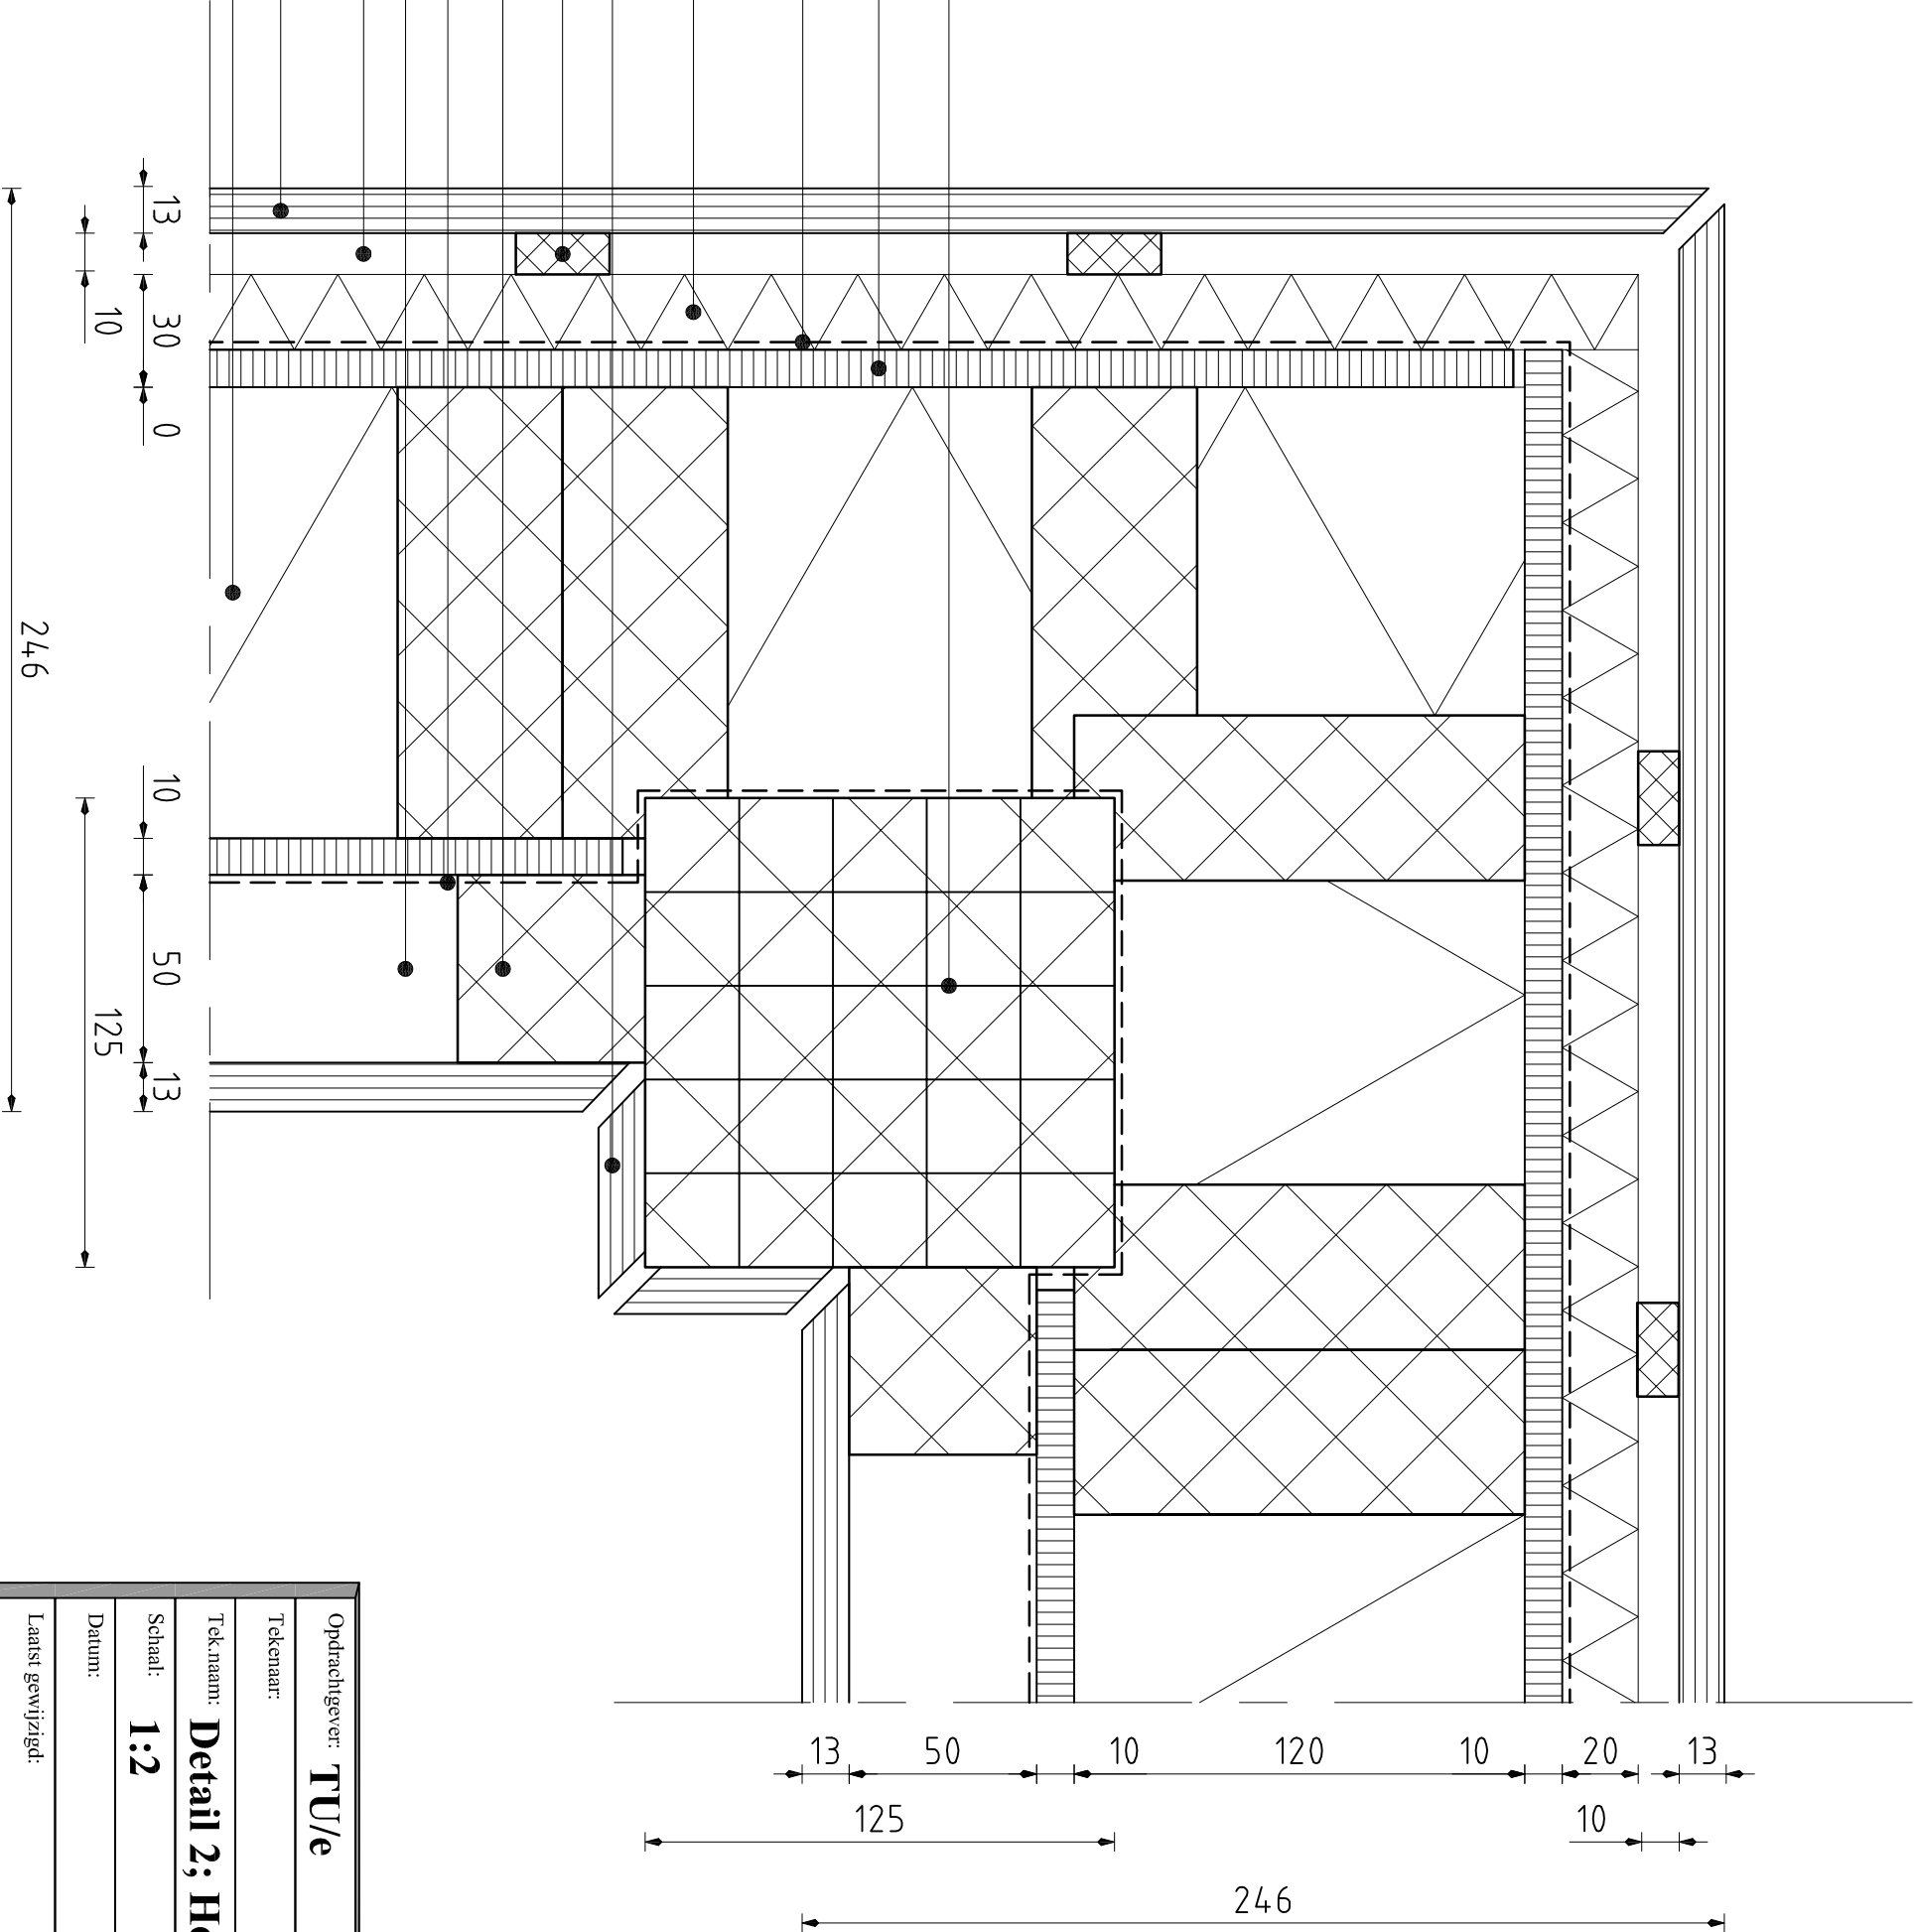


Opdrachtgever: TU/e		
Tekenaar:	Studentnr.:	
Tek. naam:	Detail 2; Hoek gevel	
Schaal:	1:2	
Datum:		
Laatst gewijzigd:		
Tek.nr.:	Formaat: A3	

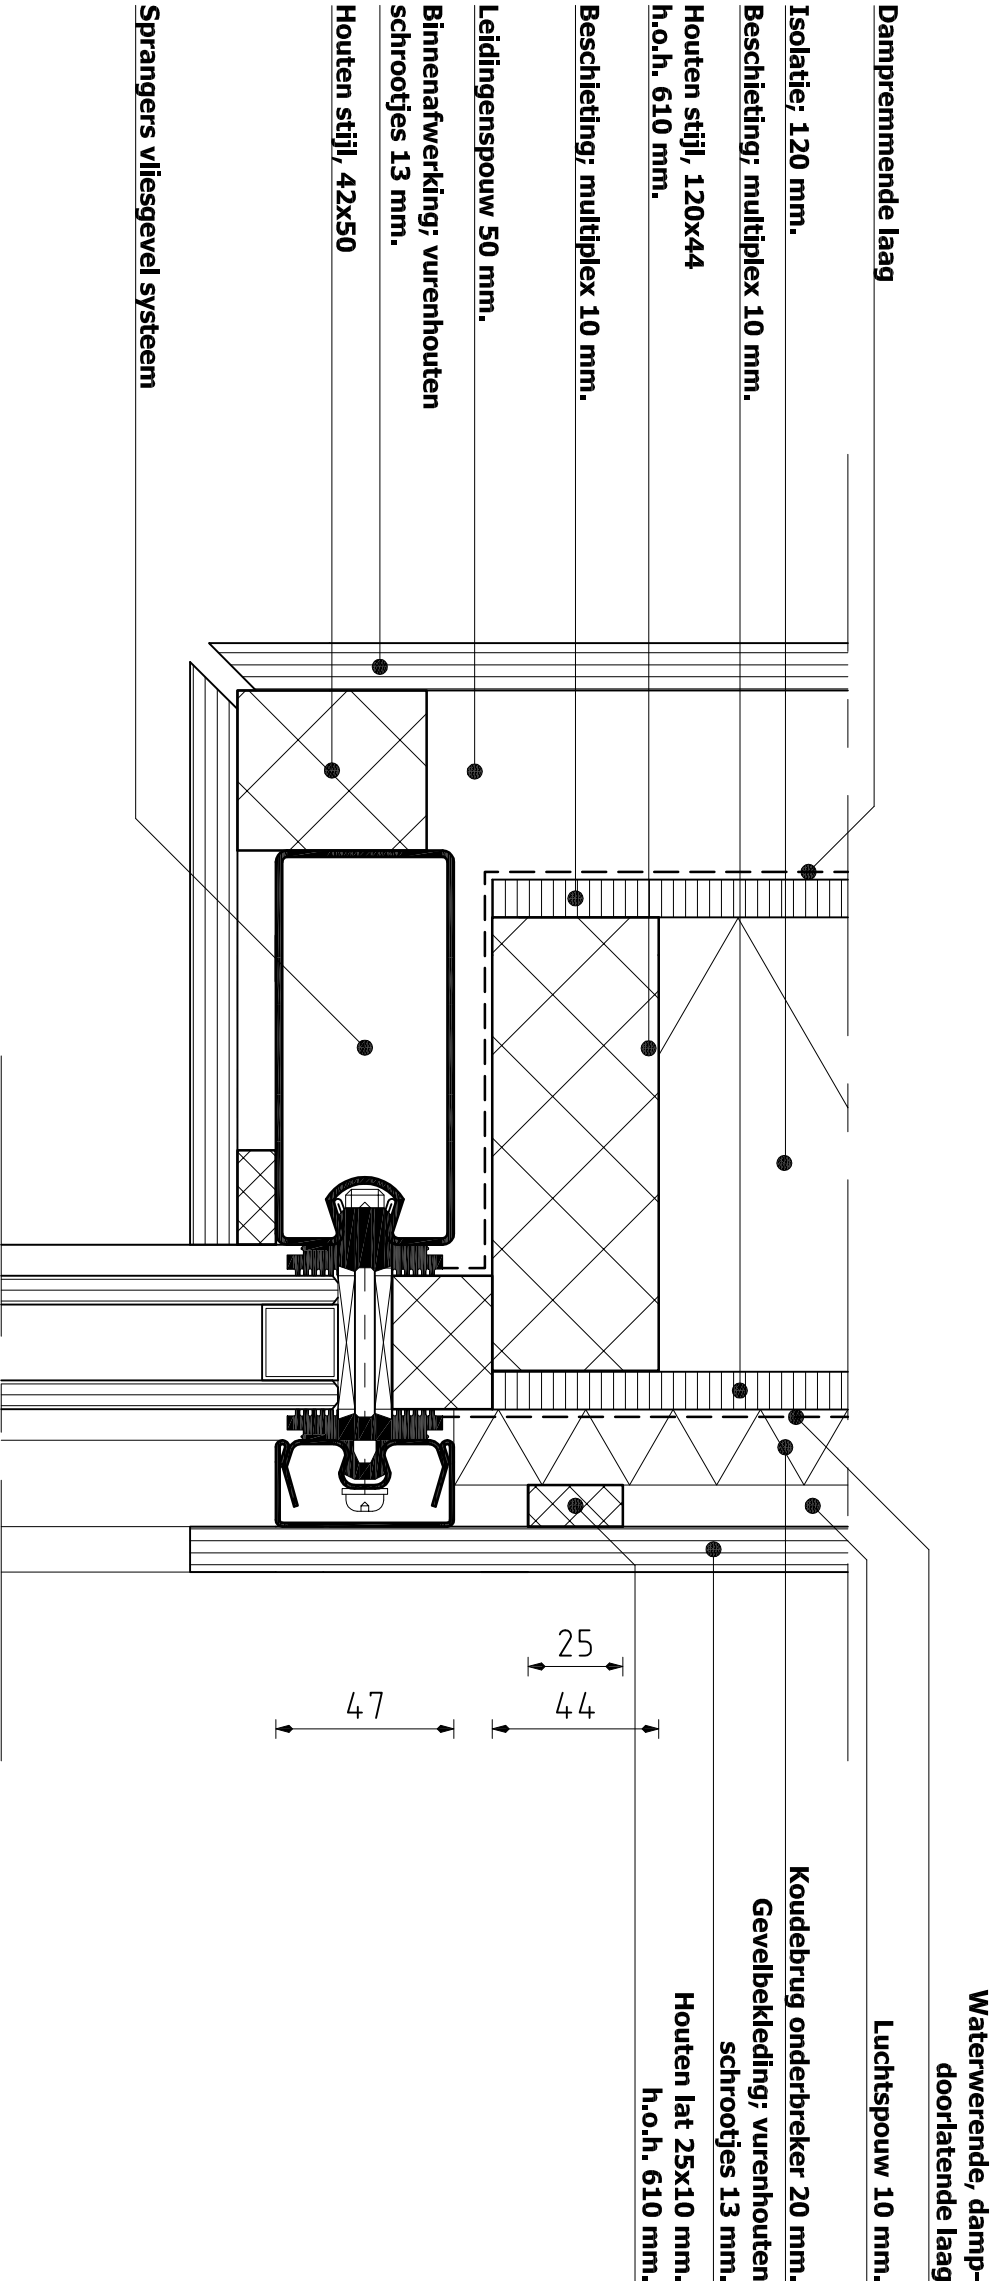


Opdrachtgever: TU/e		
Tekenaar:		Studentnr.:
Tek. naam: Detail 4; Aansluiting glas - wand		
Schaal: 1:2		
Datum:		
Laatst gewijzigd:		
Tek.nr.:	Formaat: A3	

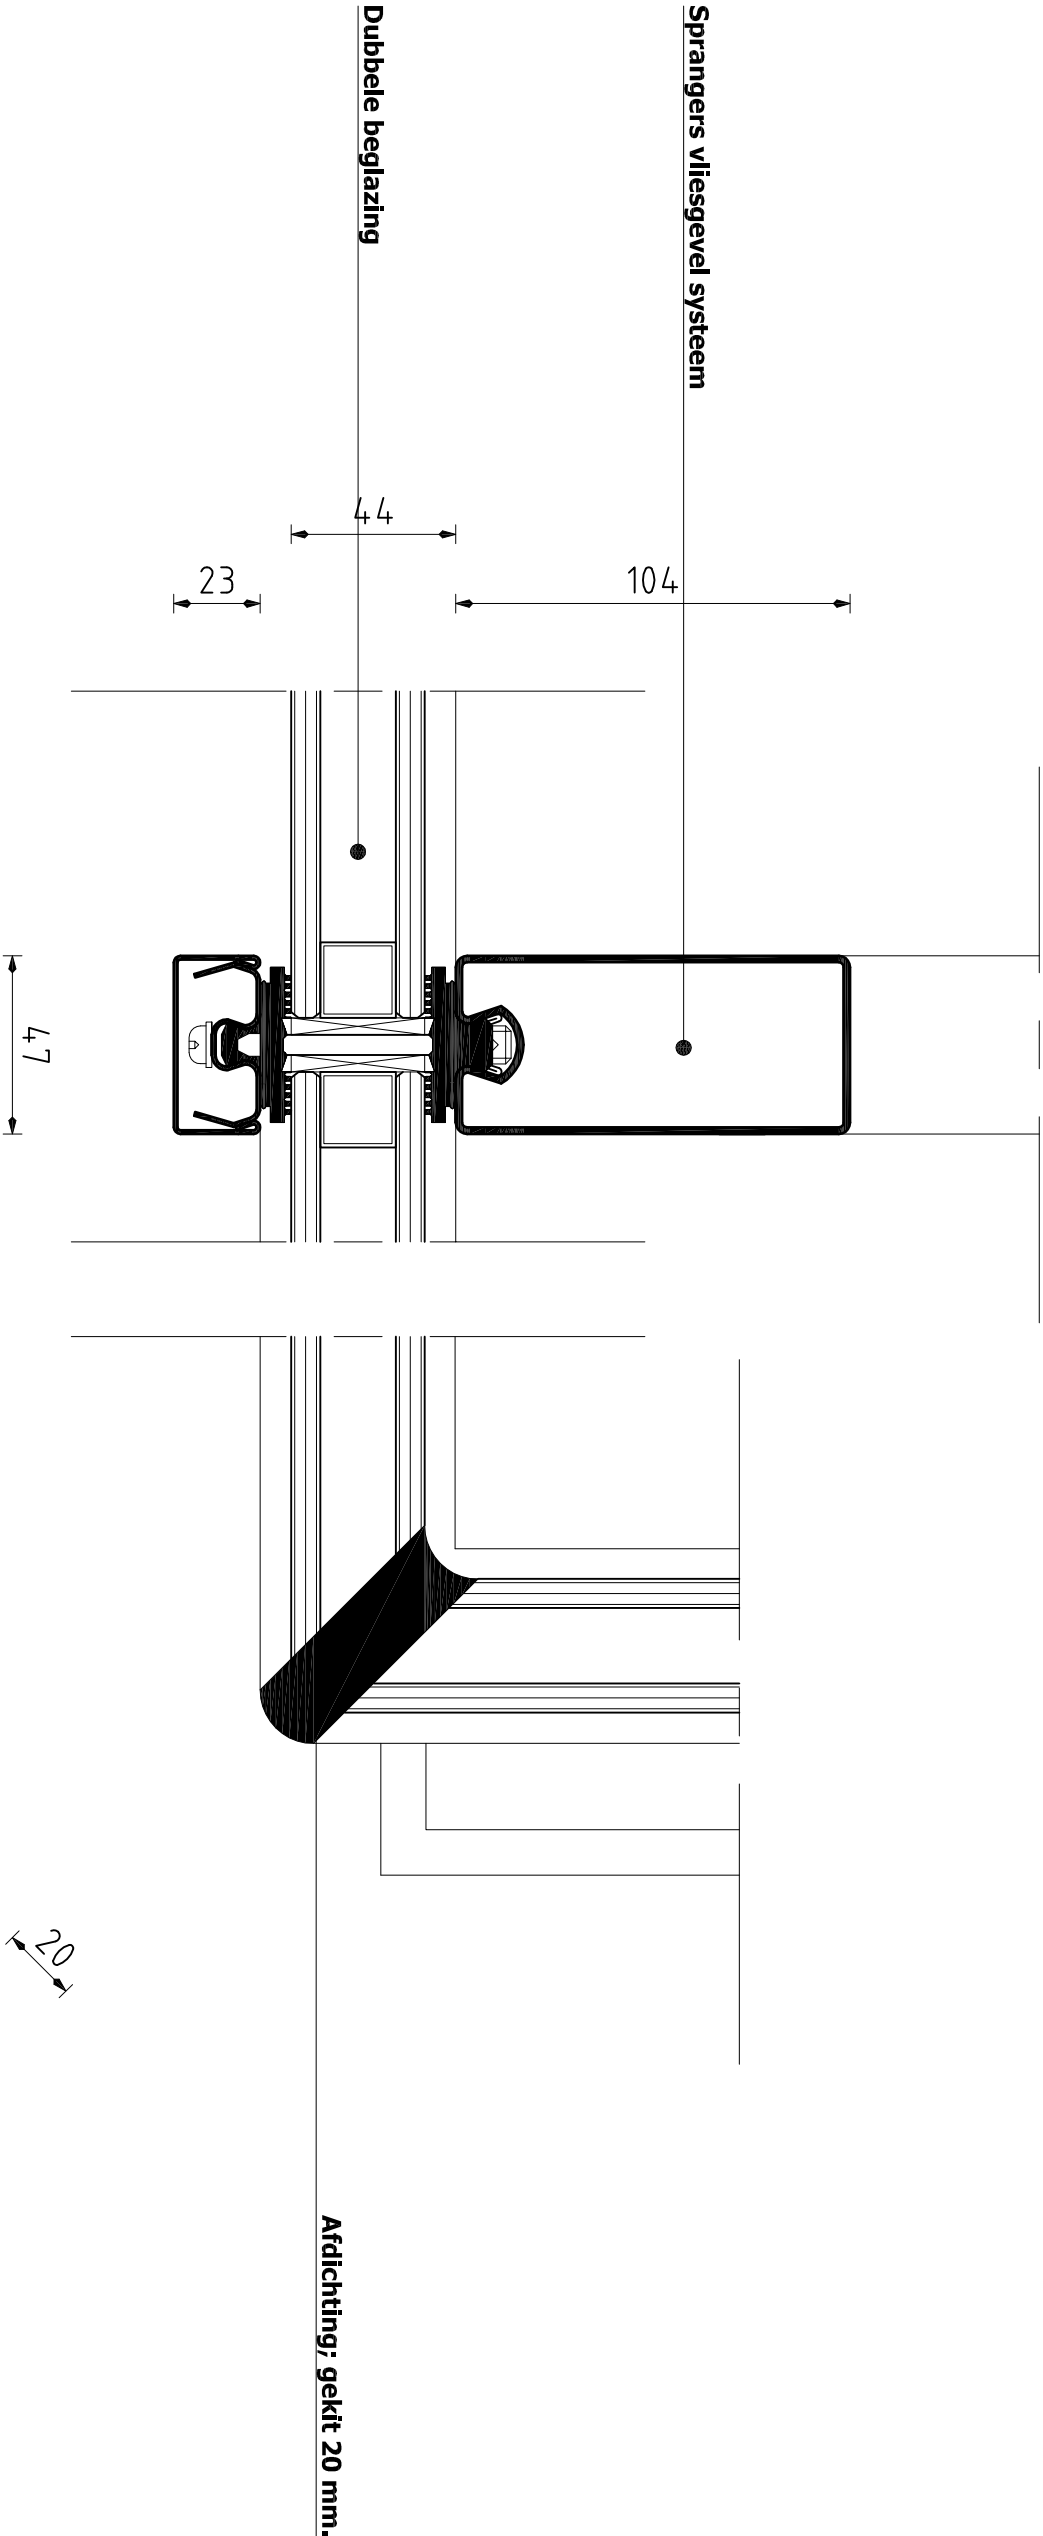


Opdrachtgever: TU/e		
Tekenaar:		Studentnr.:
Tek. naam:	Detail 5; Hoekaansluiting glas	
Schaal:	1:2	
Datum:		
Laatst gewijzigd:		
Tek.nr.:	Formaat: A3	

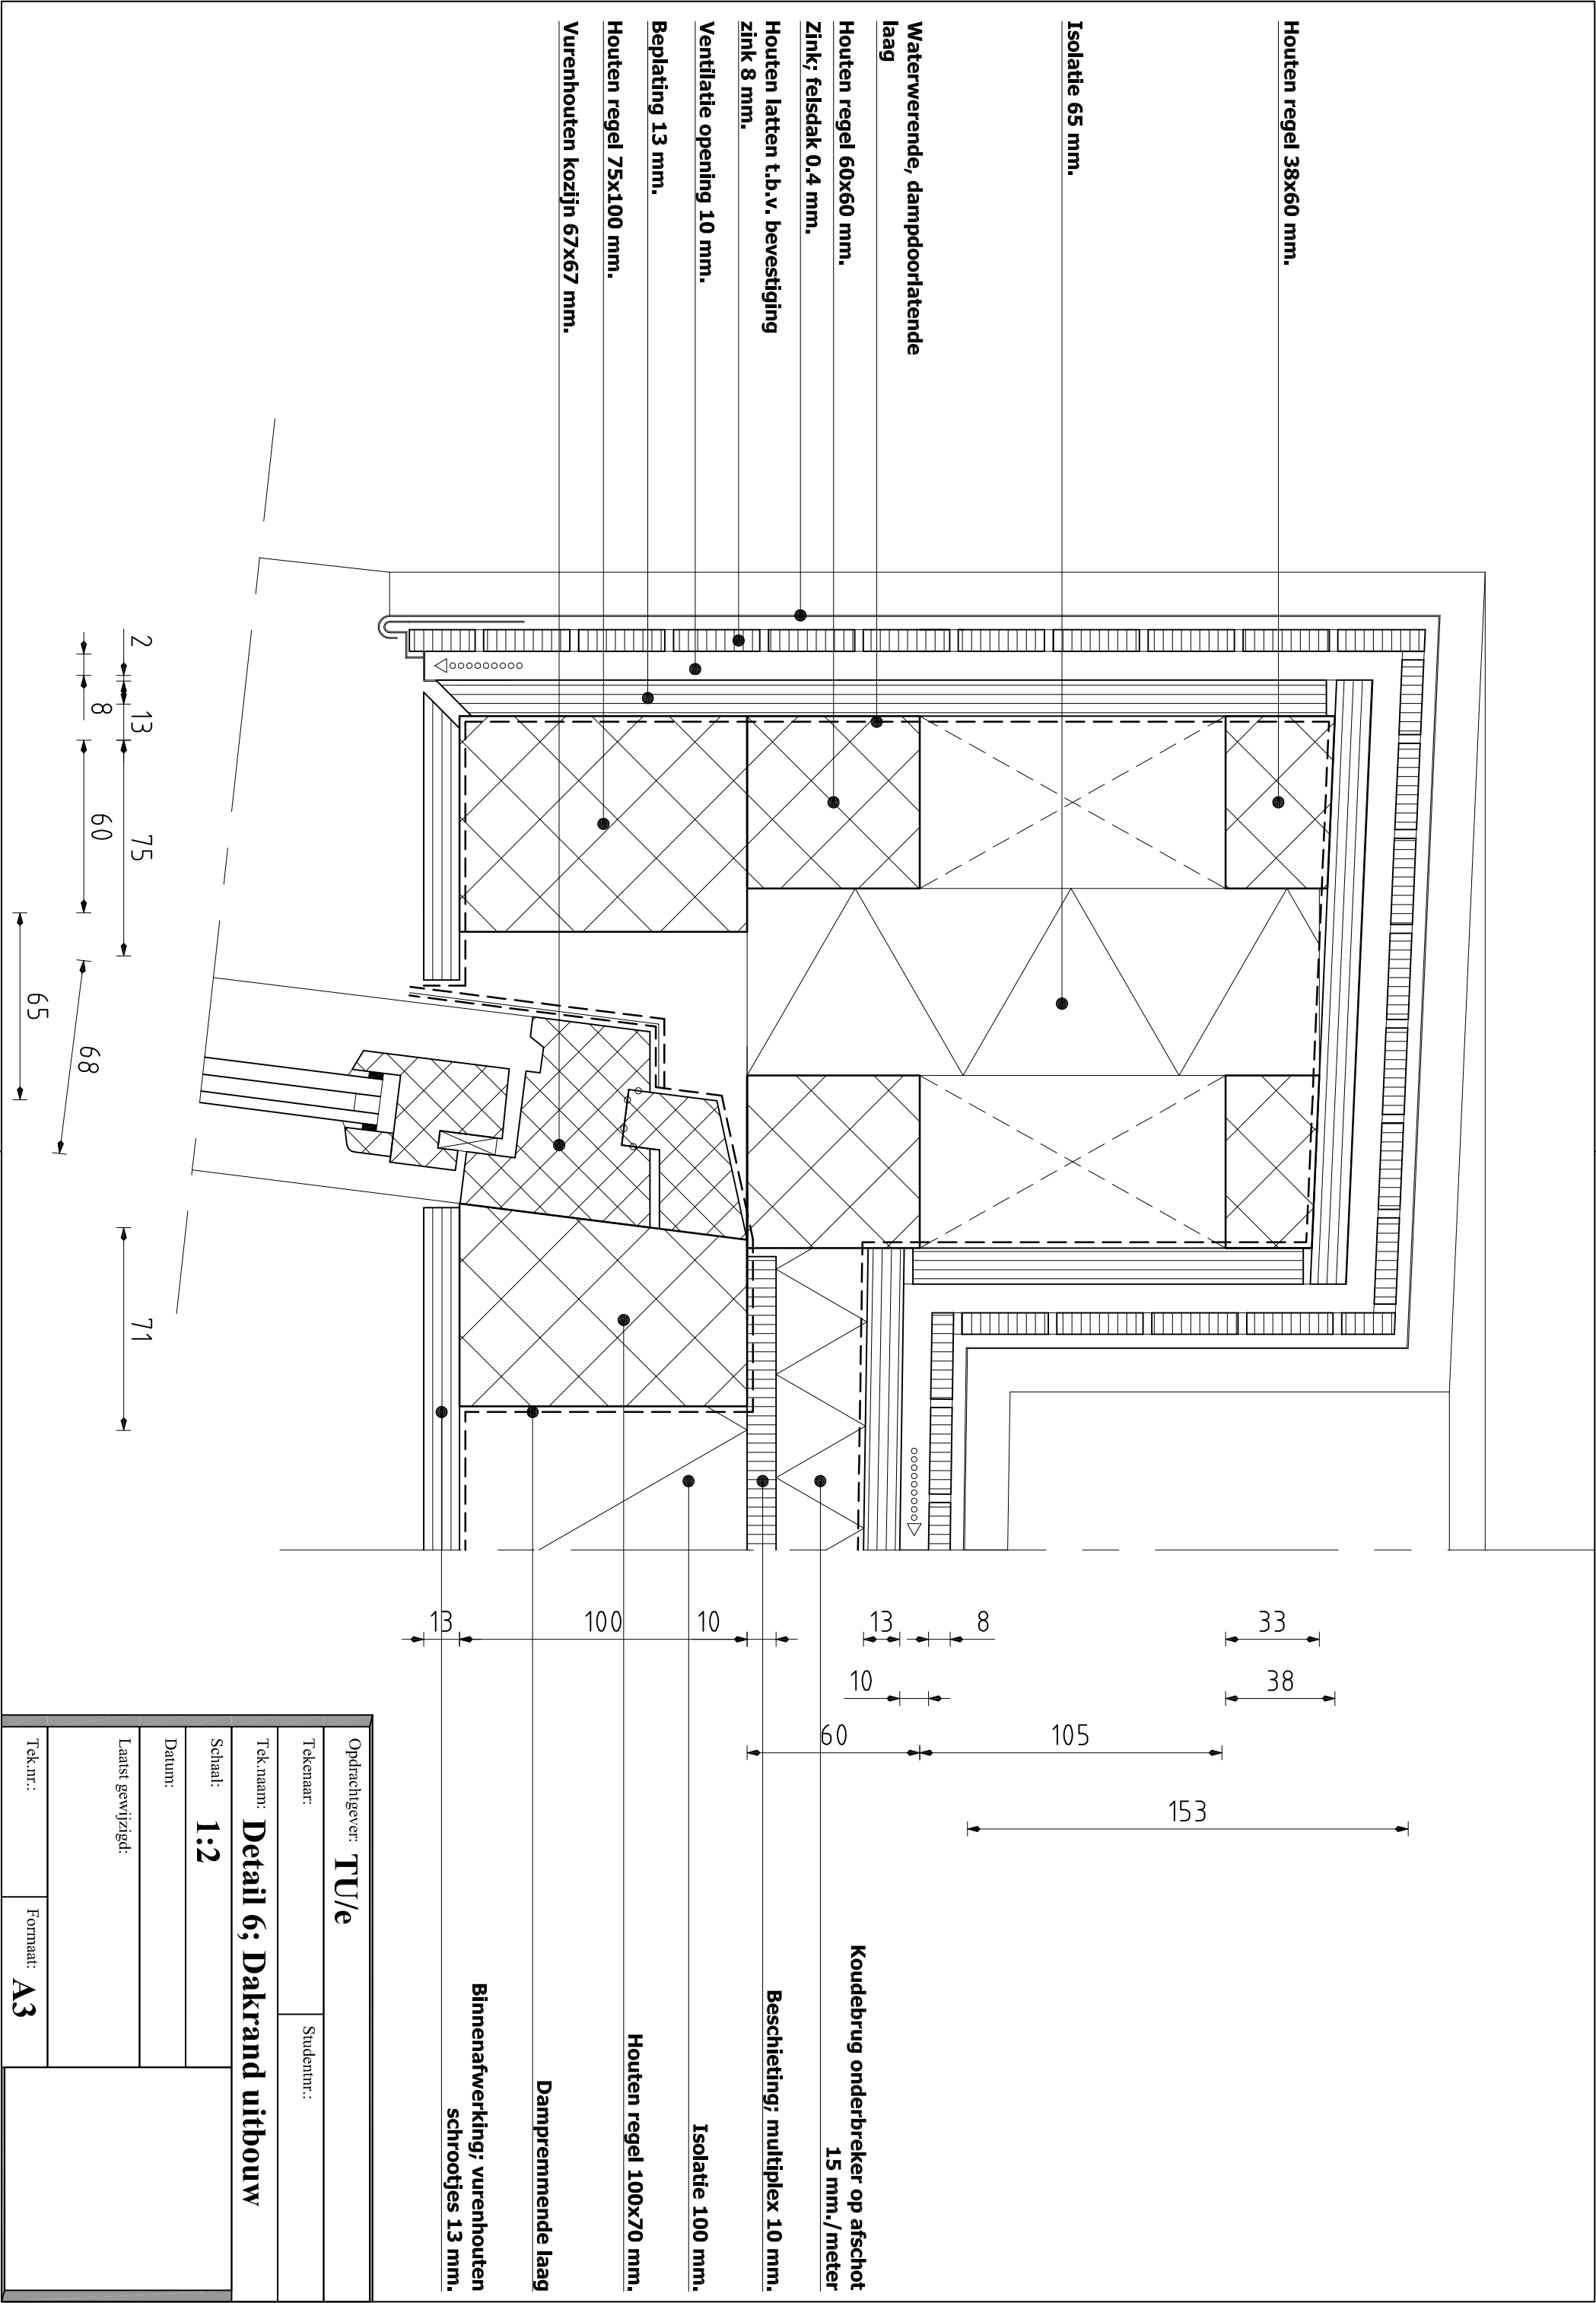


Opdrachtgever: TU/e		
Tekenaar:		Studentnr.:
Tek. naam: Detail 6; Dakrand uitbouw		
Schaal: 1:2		
Datum:		
Laatst gewijzigd:		
Tek.nr.:	Formaat: A3	

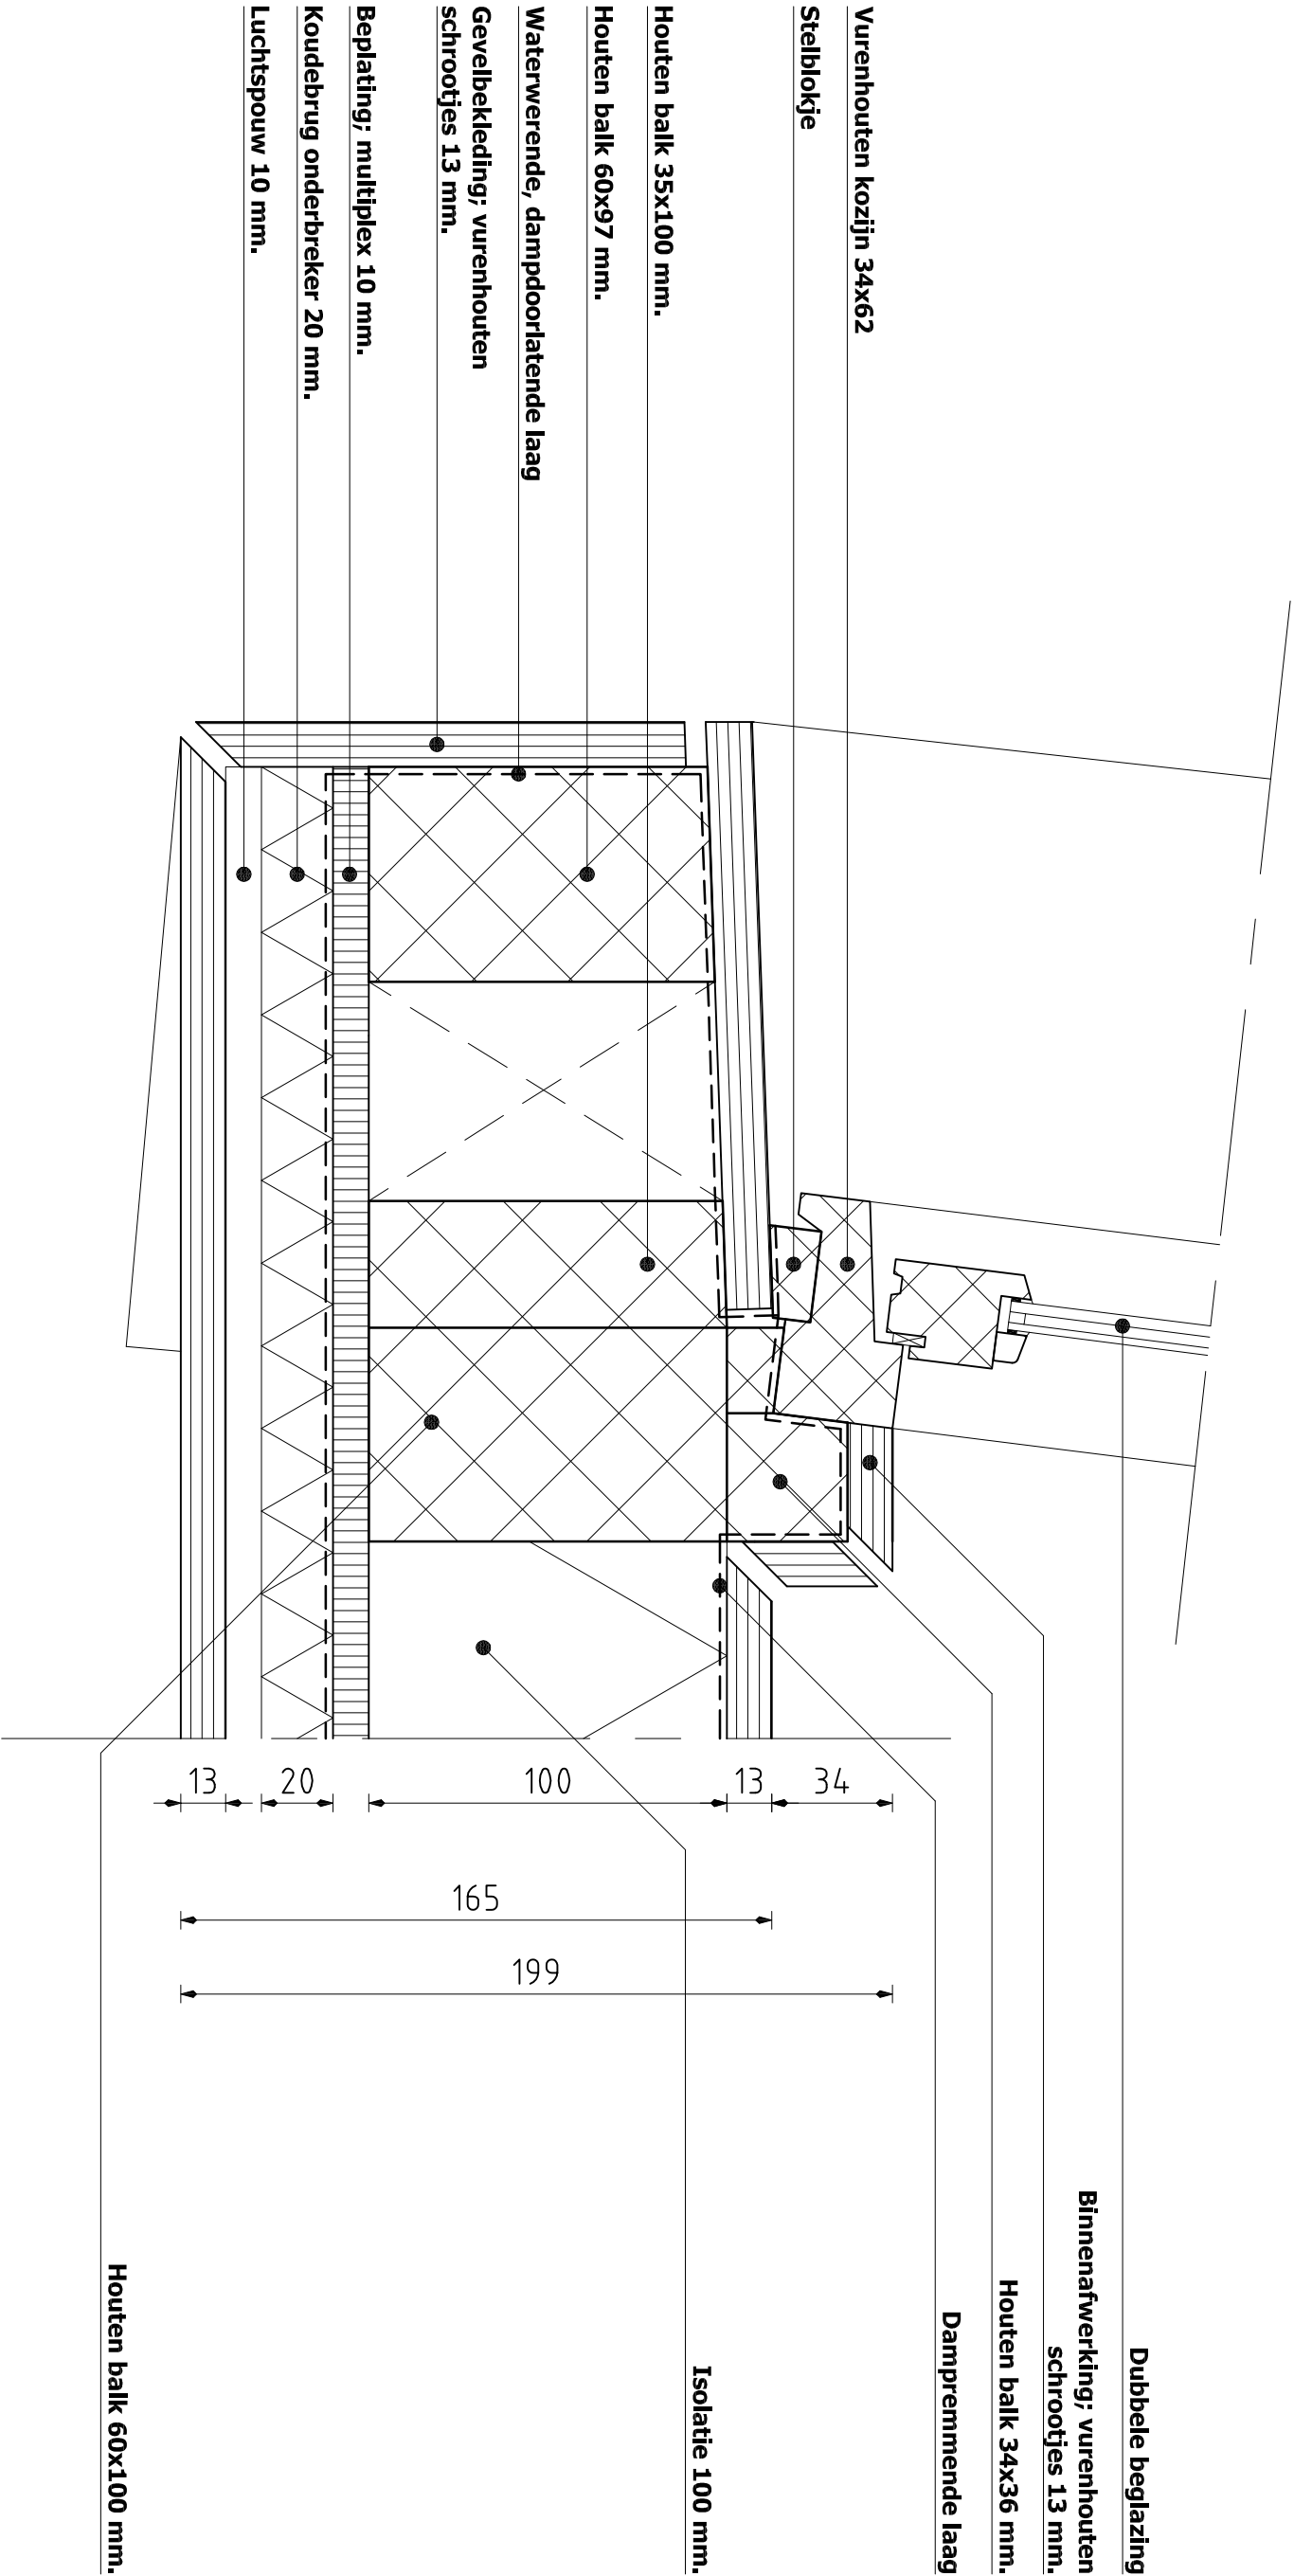


Opdrachtgever: TU/e		
Tekenaar:		Studentnr.:
Tek. naam: Detail 7; Kozijn uitbouw		
Schaal: 1:2		
Datum:		
Laatst gewijzigd:		
Tek.nr.:	Formaat: A3	

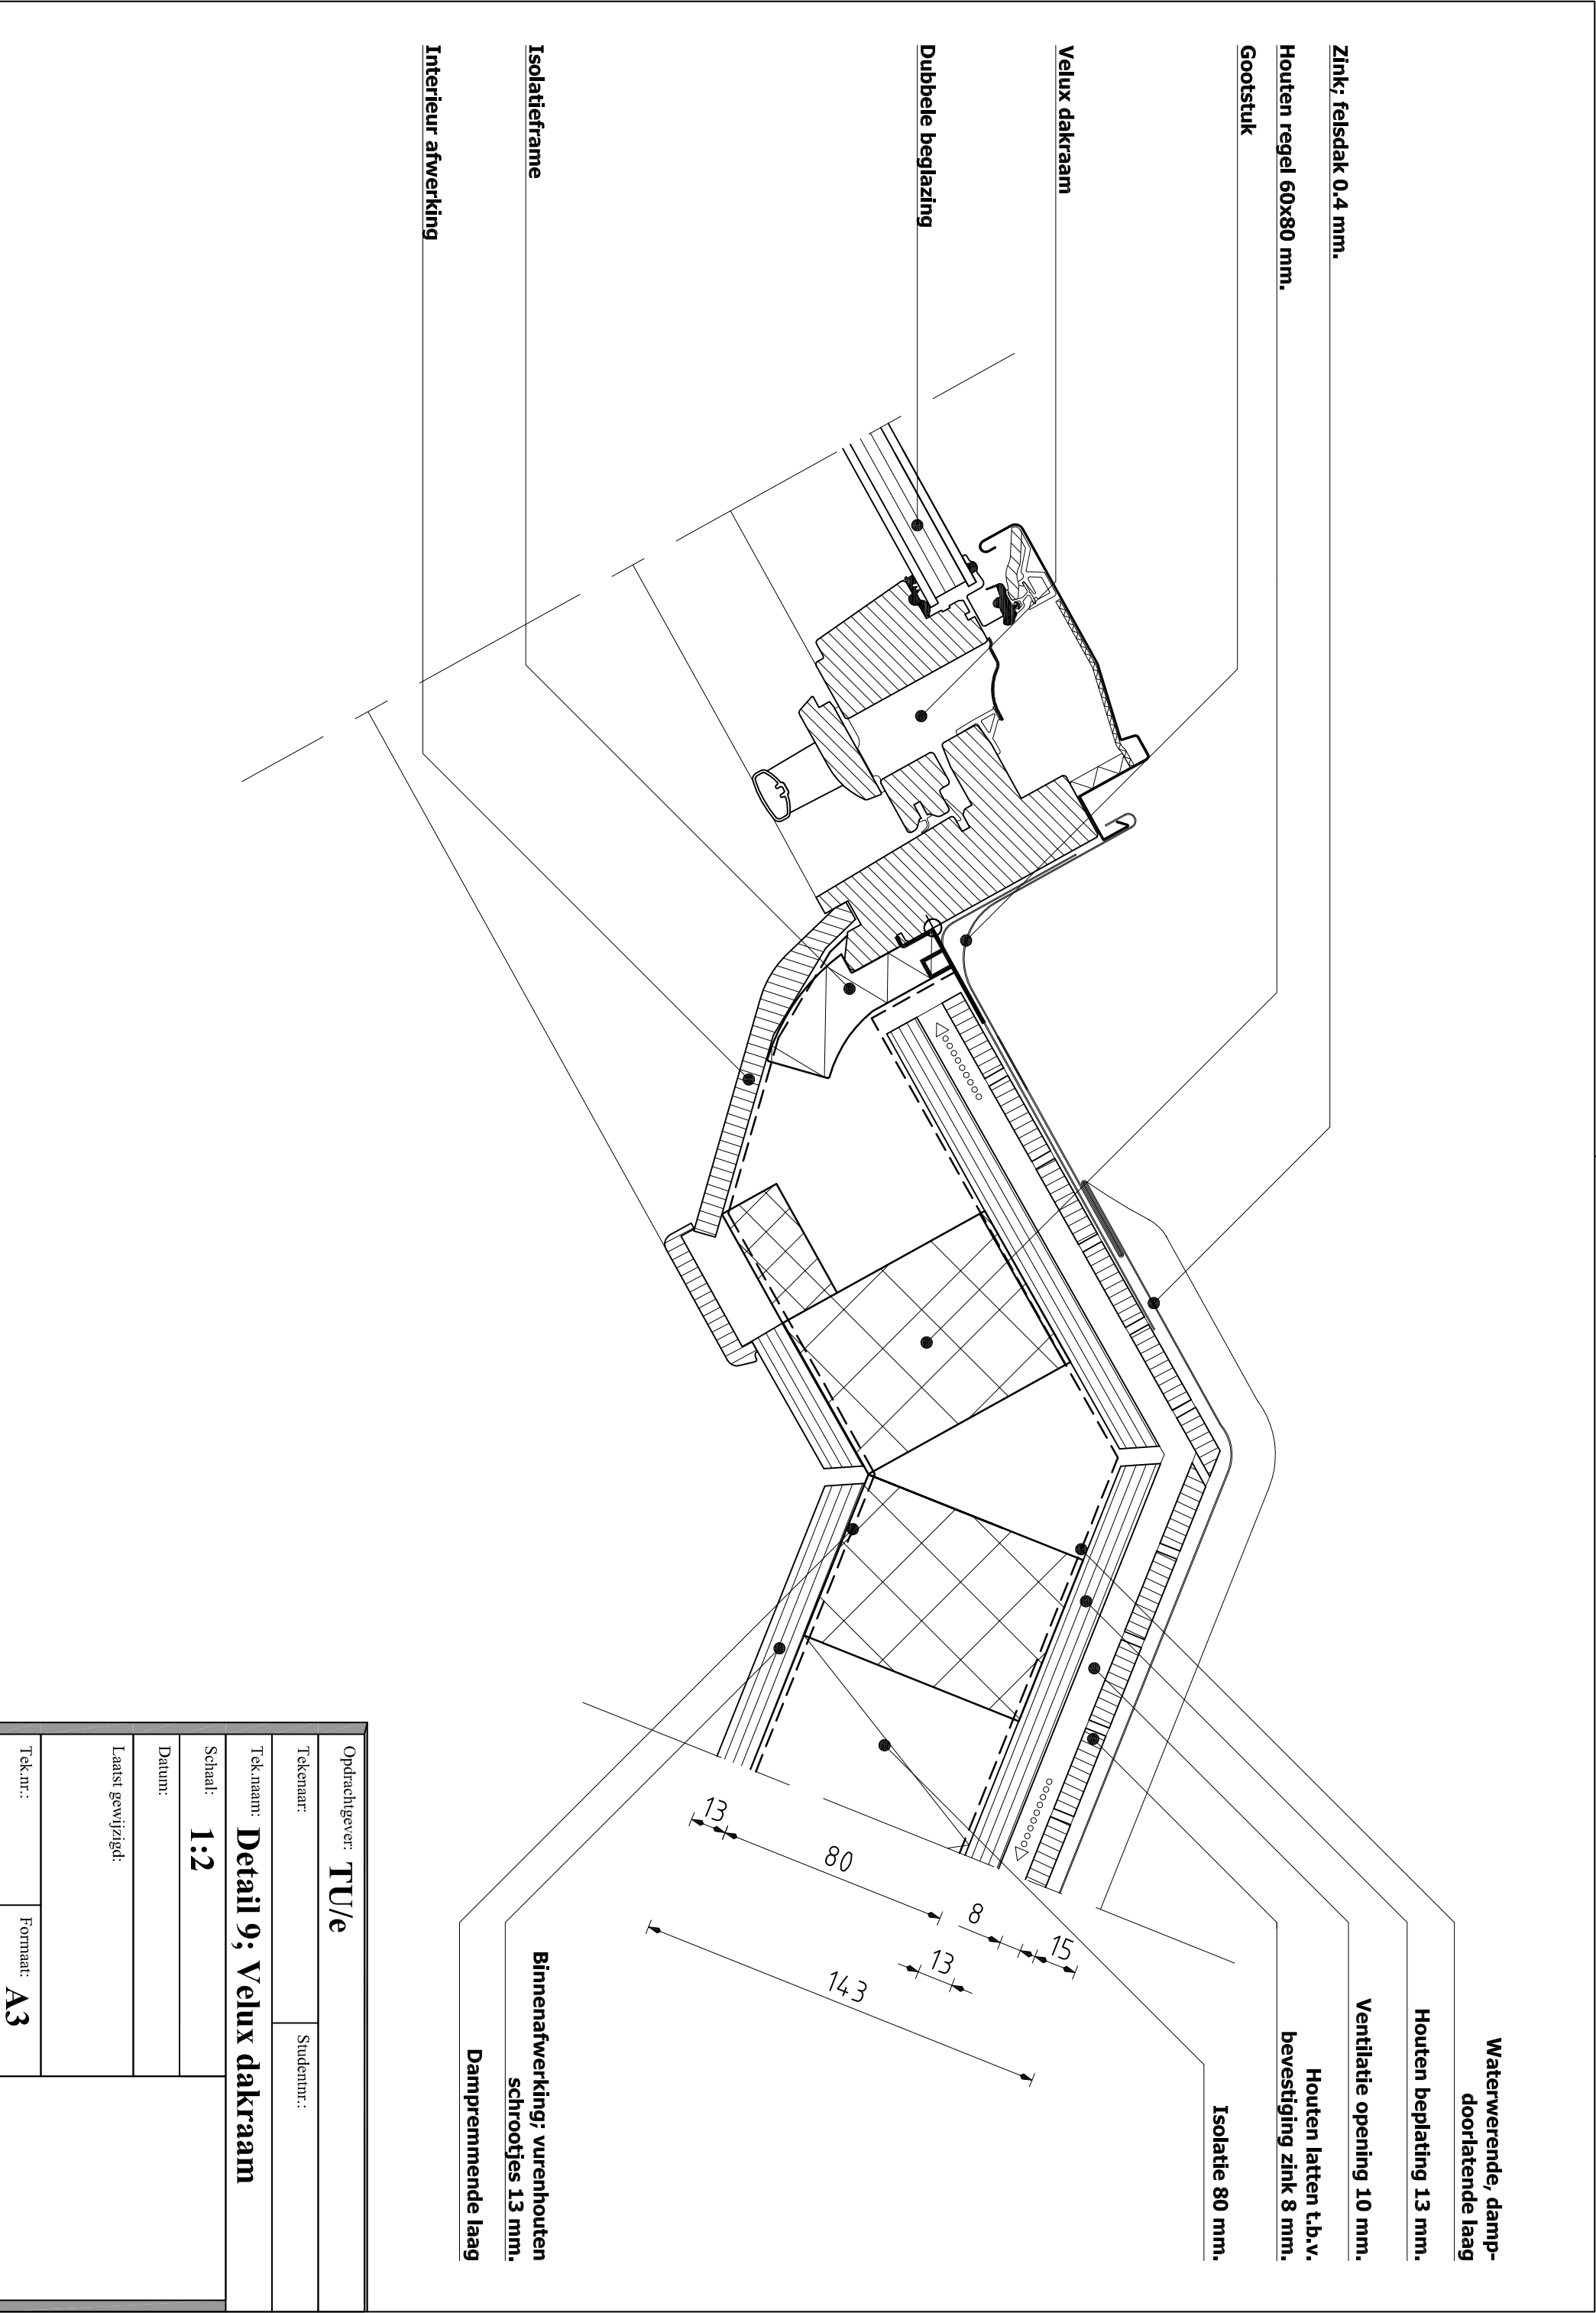

Opdrachtgever: TU/e		
Tekenaar:	Studentnr.:	
Tek. naam:		
Detail 9; Velux dakraam		
Schaal:		
1:2		
Datum:		
Laatst gewijzigd:		
Tek.nr.:	Formaat: A3	

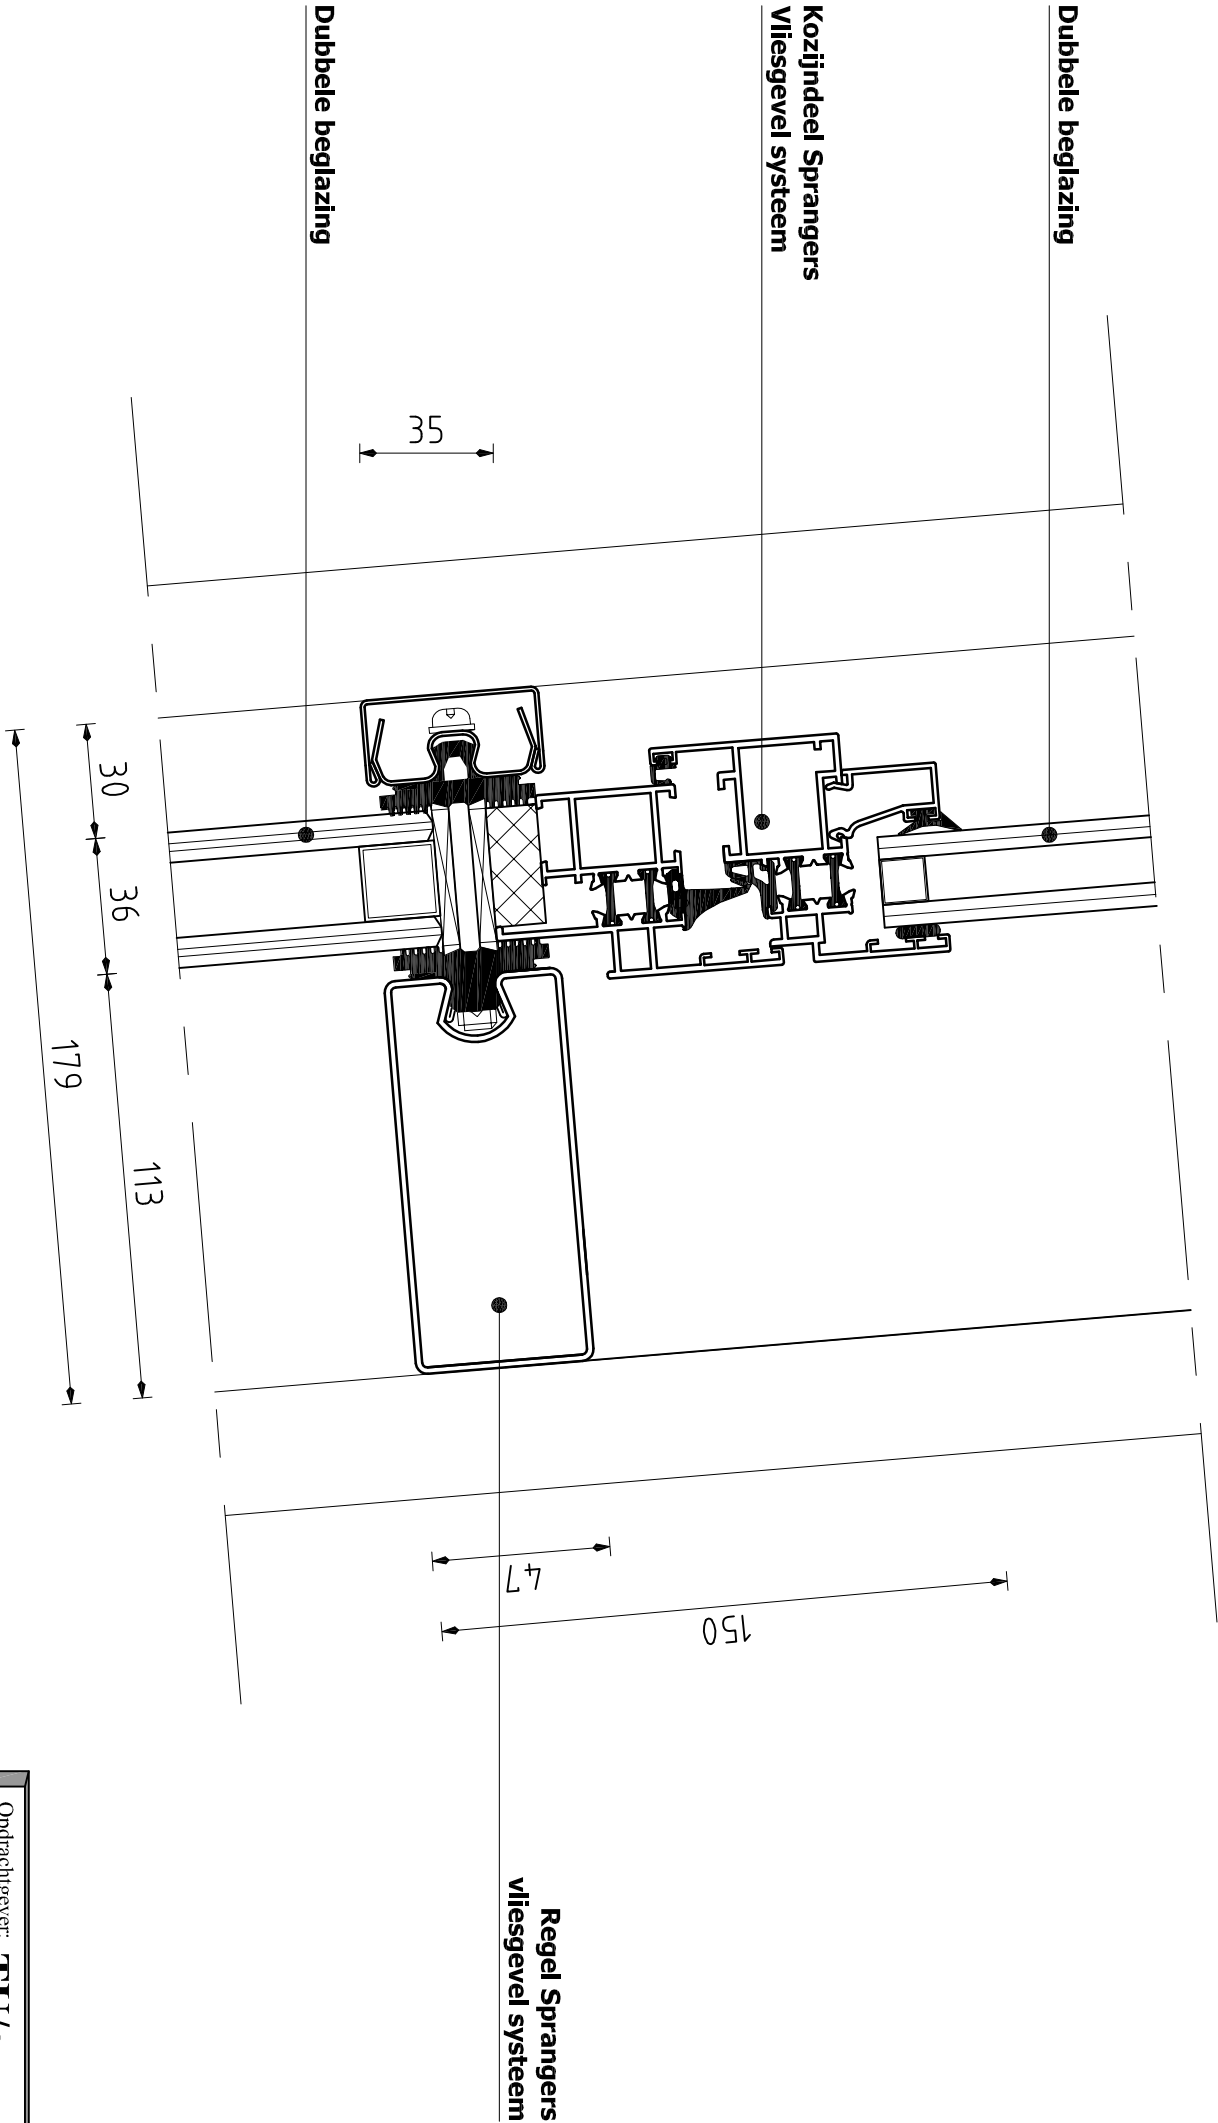

Opdrachtgever: TU/e		
Tekenaar:	Studentnr.:	
Tek. naam:		
Detail 10; Kozijn vliesgevel		
Schaal:		
1:2		
Datum:		
Laatst gewijzigd:		
Tek.nr.:	Formaat: A3	

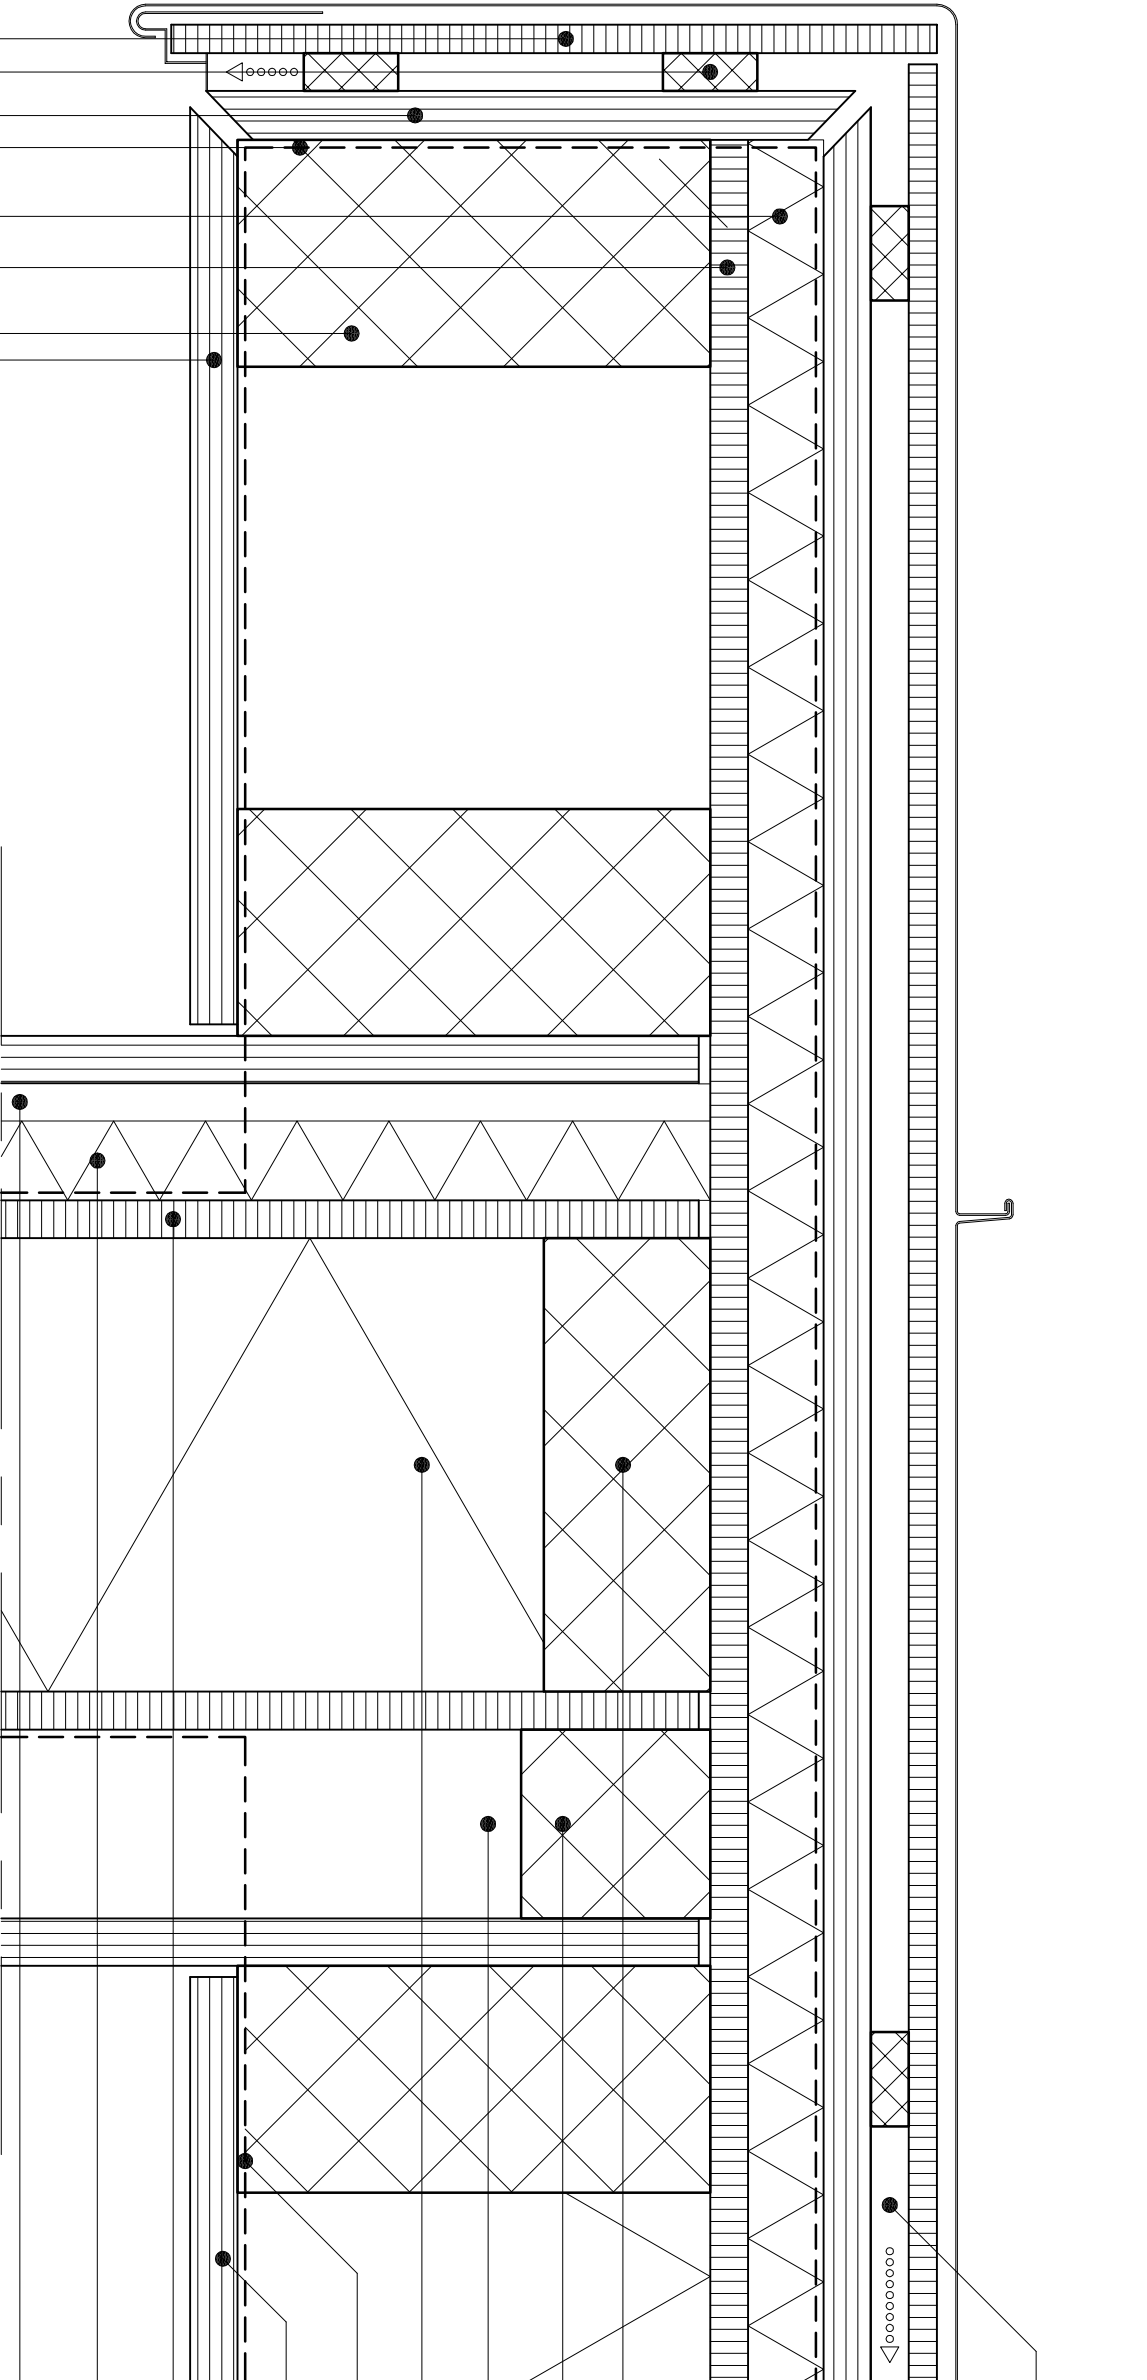

Ventilatie ruimte



10

20

10

44

50

125

13

Beschieting; multiplex 10 mm.

Koudenbrug onderbreker 20 mm.

Luchtspouw 10 mm.

273

246

8

10

60

60

13

20

10

120

10

50

13

60

Gevelbekleding; vuren houten
schrootjes 13 mm.

Houten dakbalk 60x125 mm.

Beschieting; multiplex 10 mm.

Koudenbrug onderbreker 20 mm.

Waterwerende. dampdoorlatende laag

Beplating 13 mm.

Houten lat 10x25 mm.

Houten latten t.b.v. bevestiging
zink 8 mm.

Opdrachtgever: **TU/e**

Tekenaar:

Studentnr.:

Tek. naam: **Detail 11; Dakrand**

Schaal: **1:2**

Datum:

Laatst gewijzigd:

Tek.nr.:

Formaat:

A3

AANSLUITING VLOER- WAND IN PERSPECTIEF

