




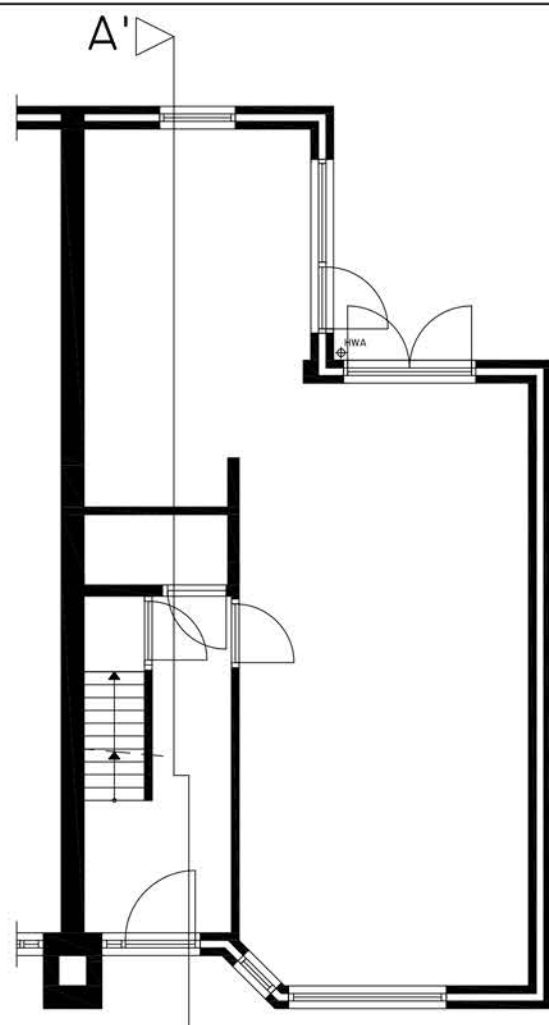


BEGANE GROND
BESTAAND

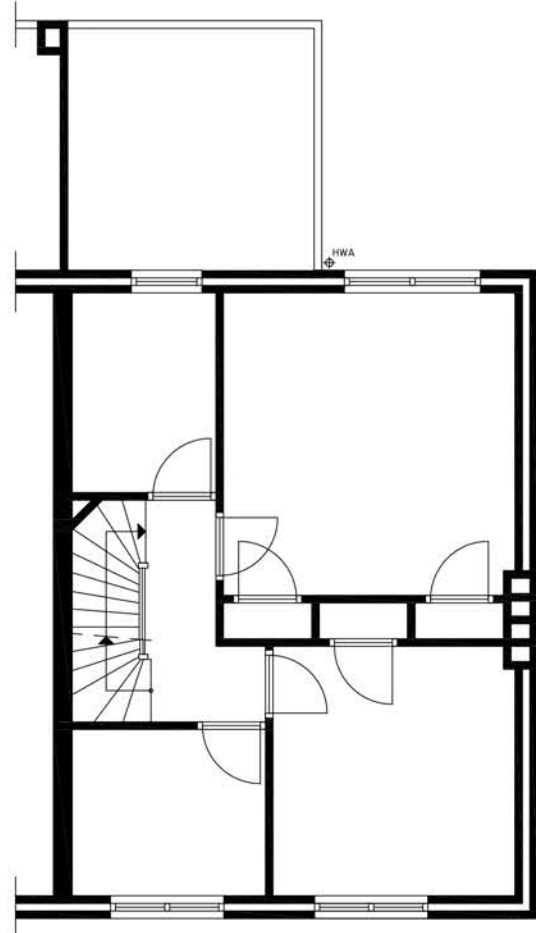


1E VERDIEPINGSVLOER
BESTAAND

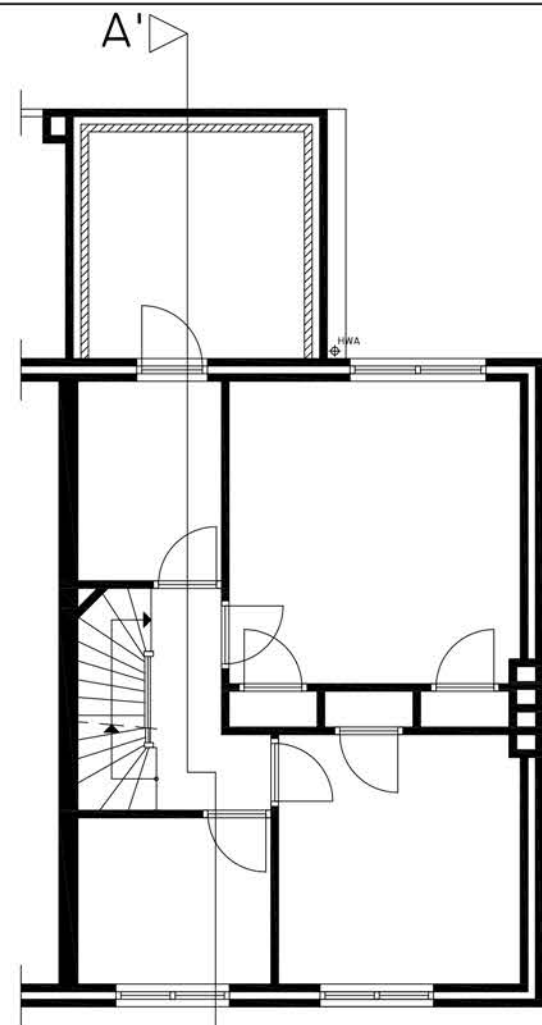

1E VERDIEPINGSVLOER
NIEUW

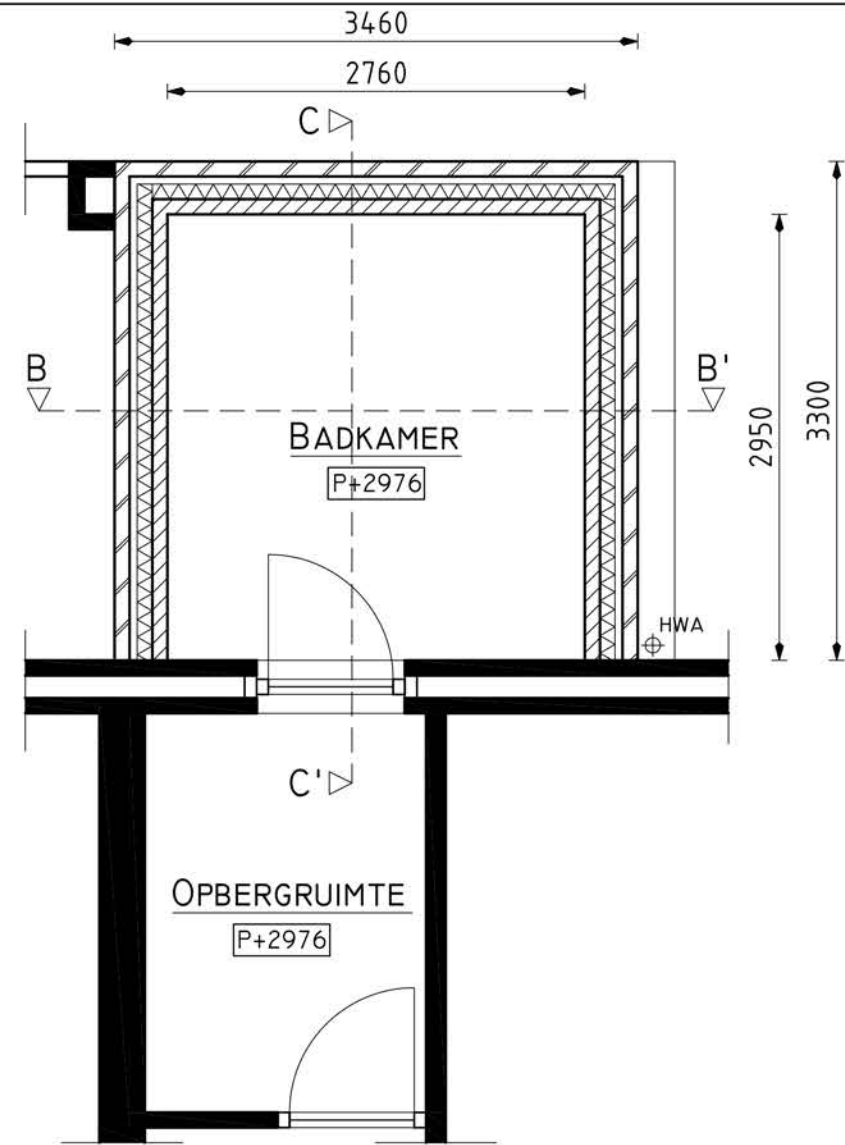

BADKAMER NIEUW 1:50

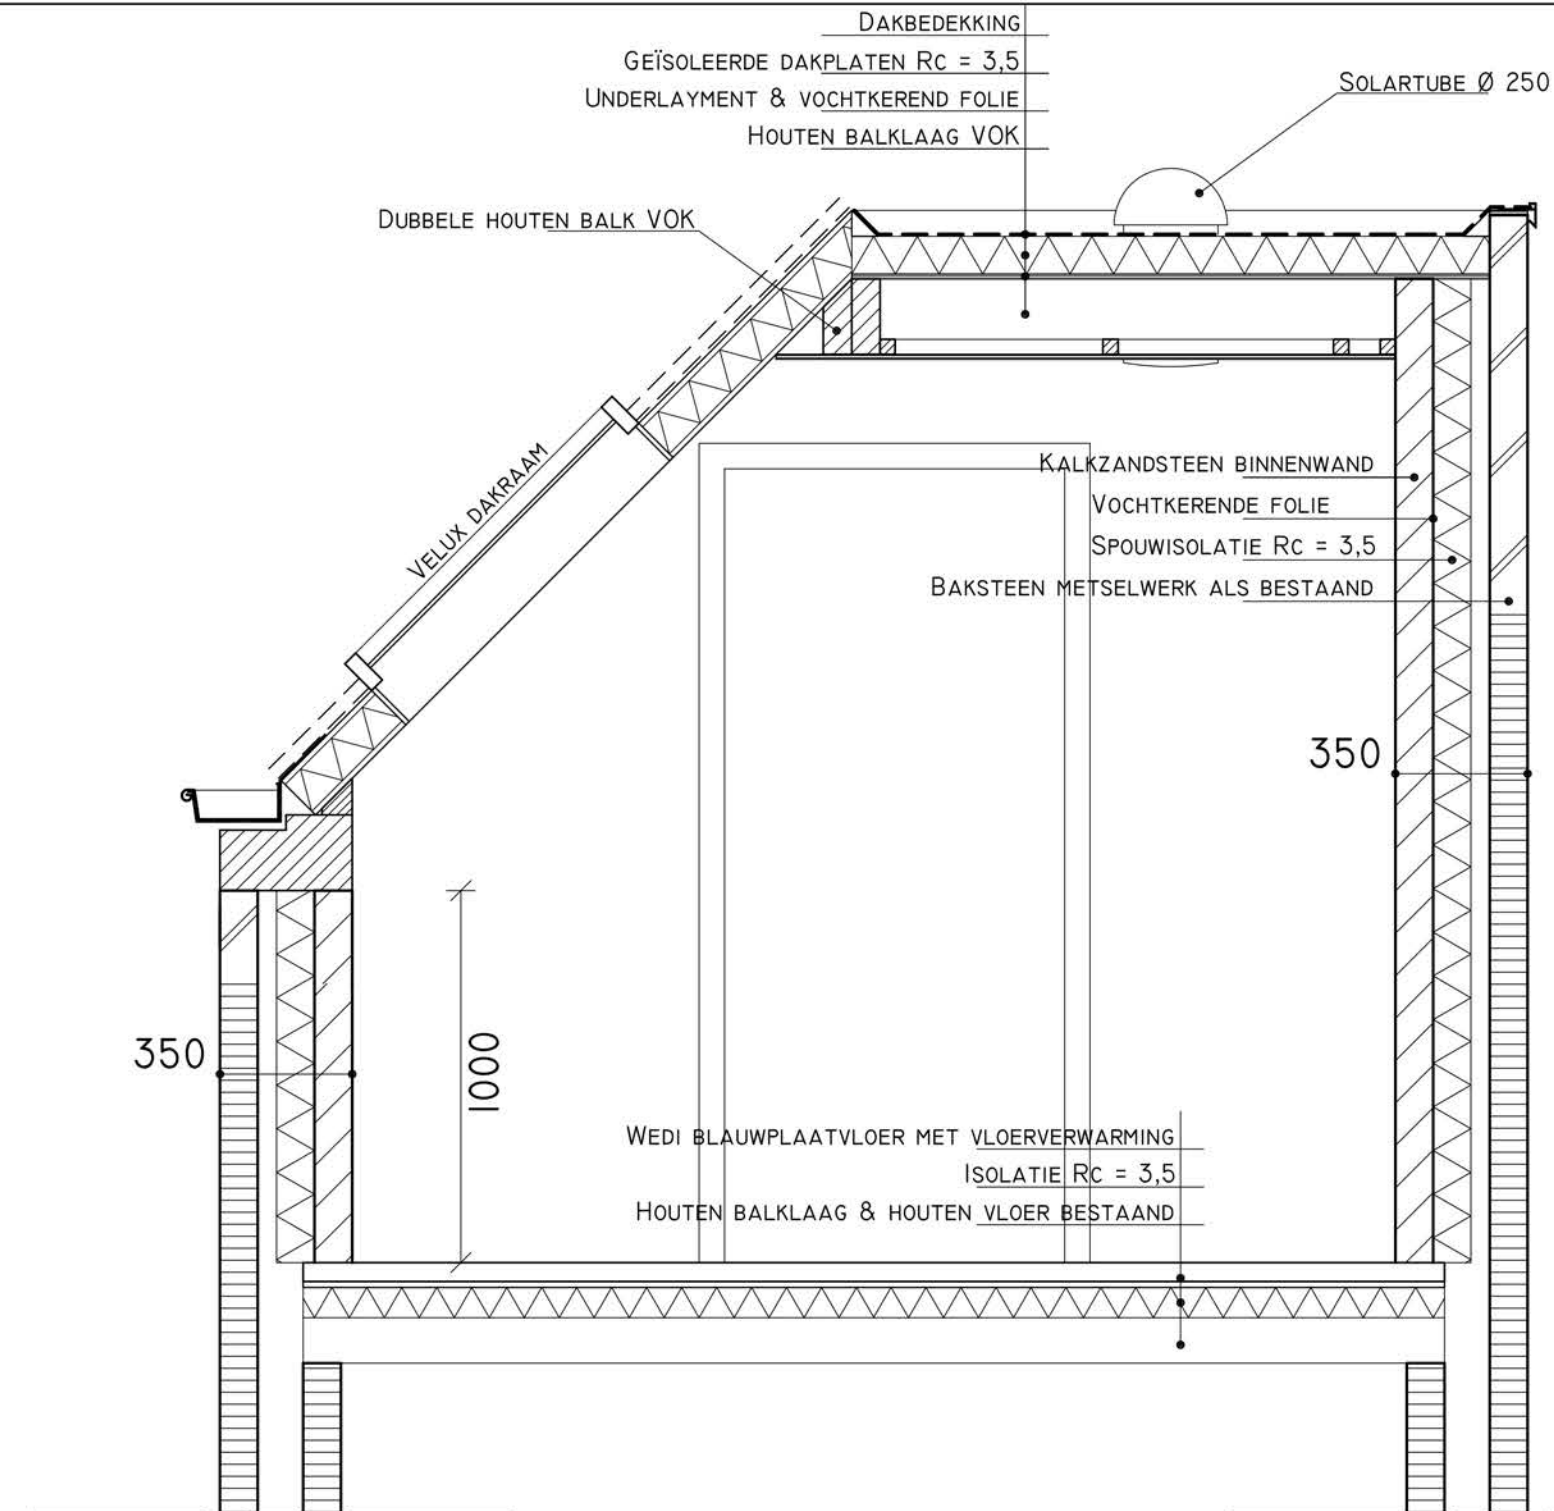


P+5760

P+5366

P+5230

P+2976

DOORSNEDE B-B'

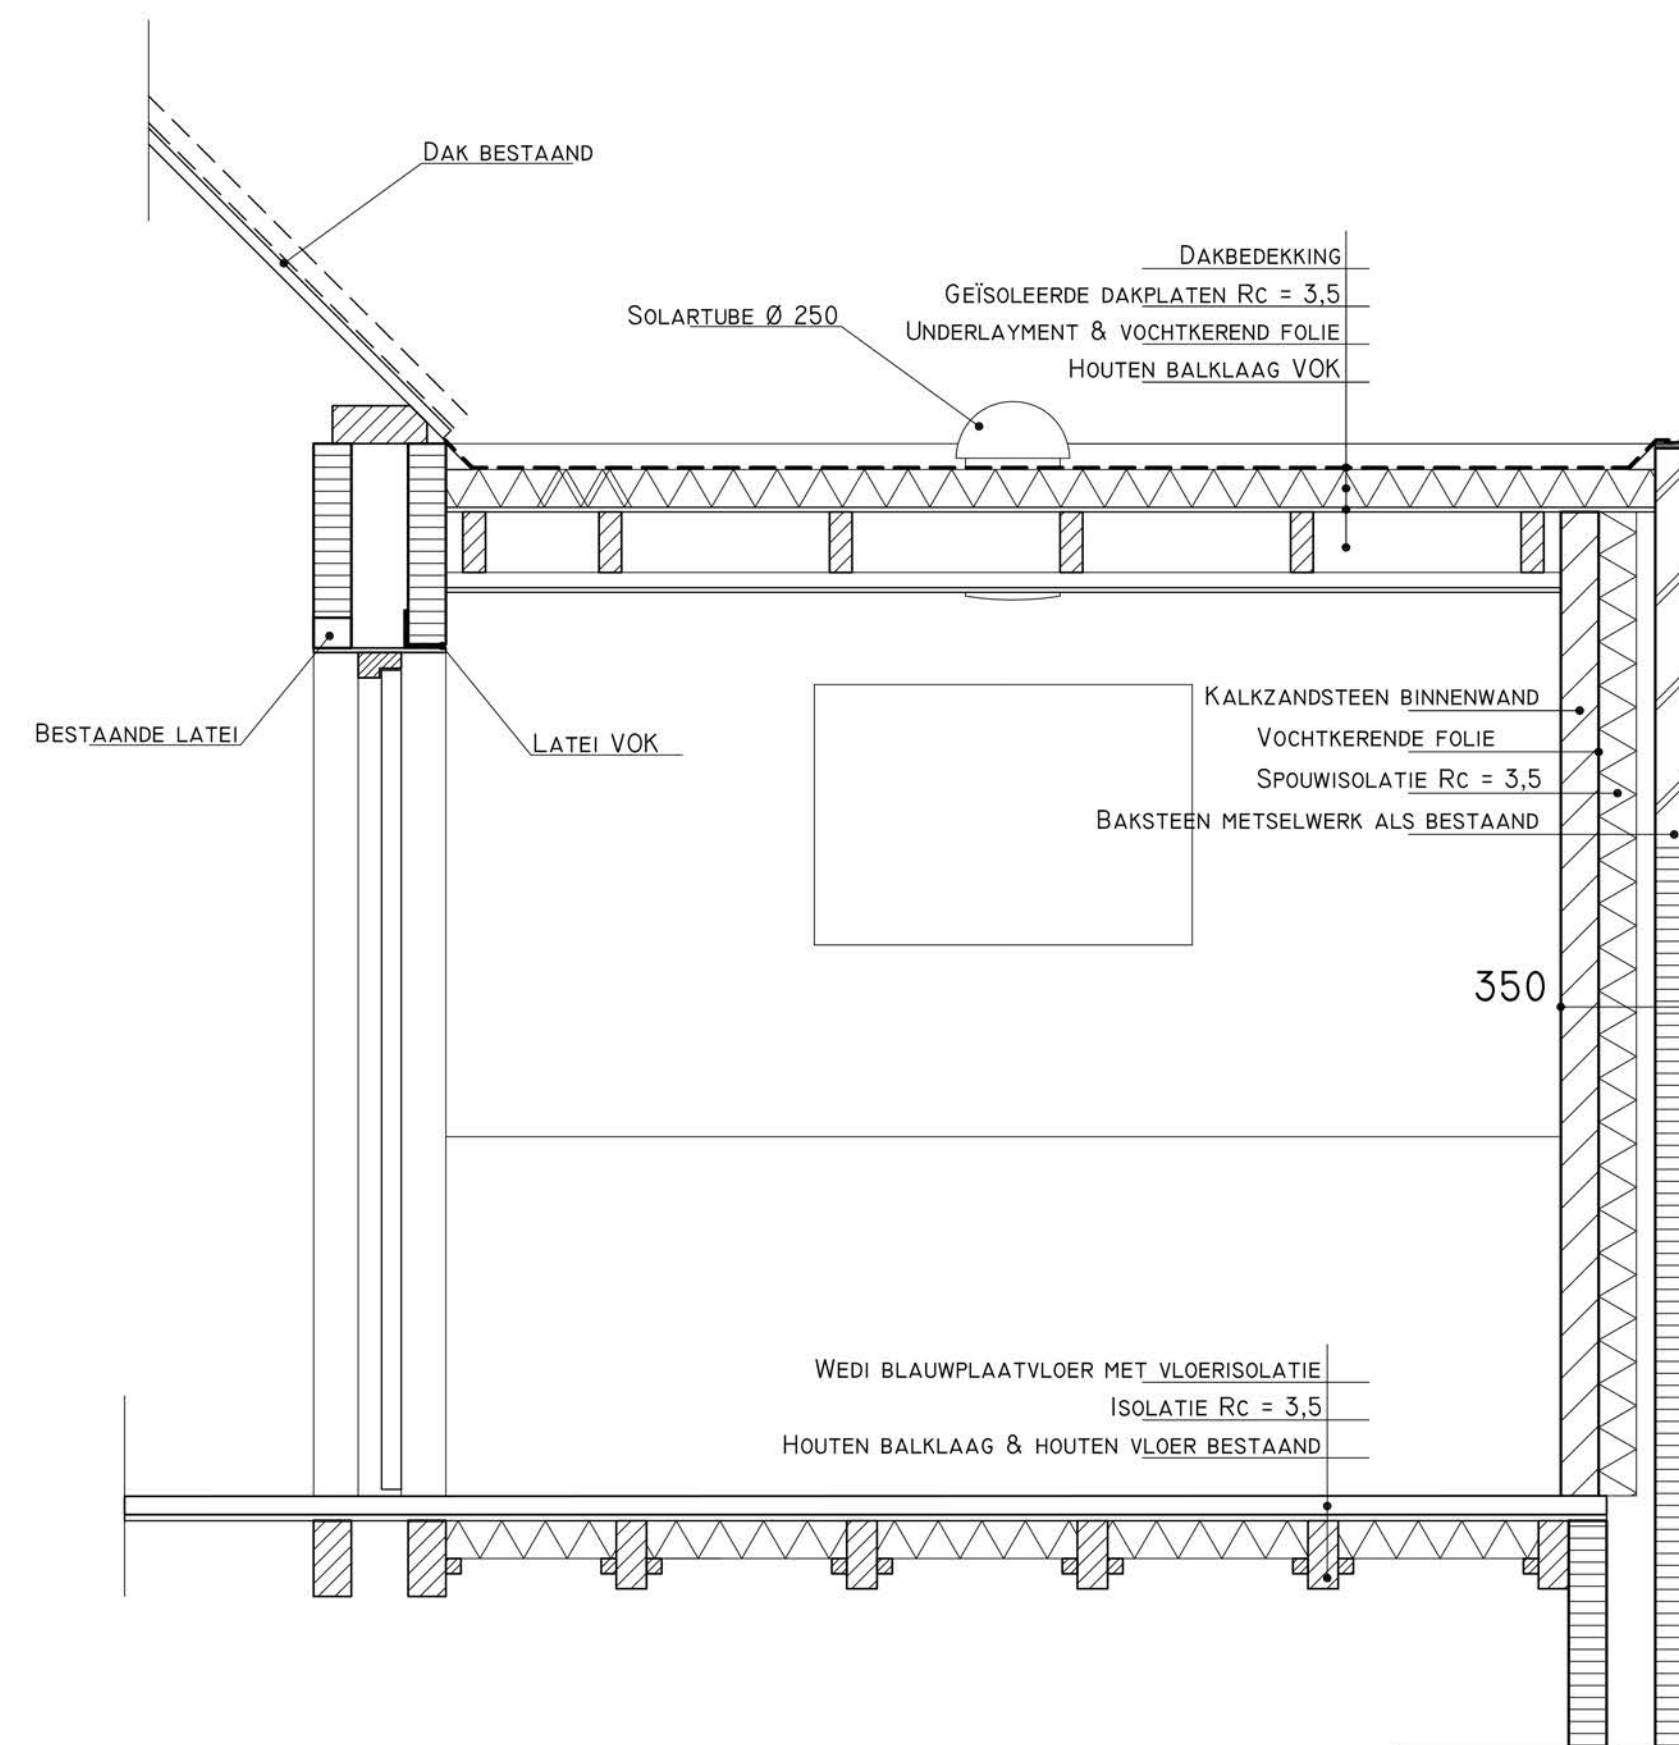


P+5760

P+5366


P+5230

P+2976


DOORSNEDE C-C' 1:20

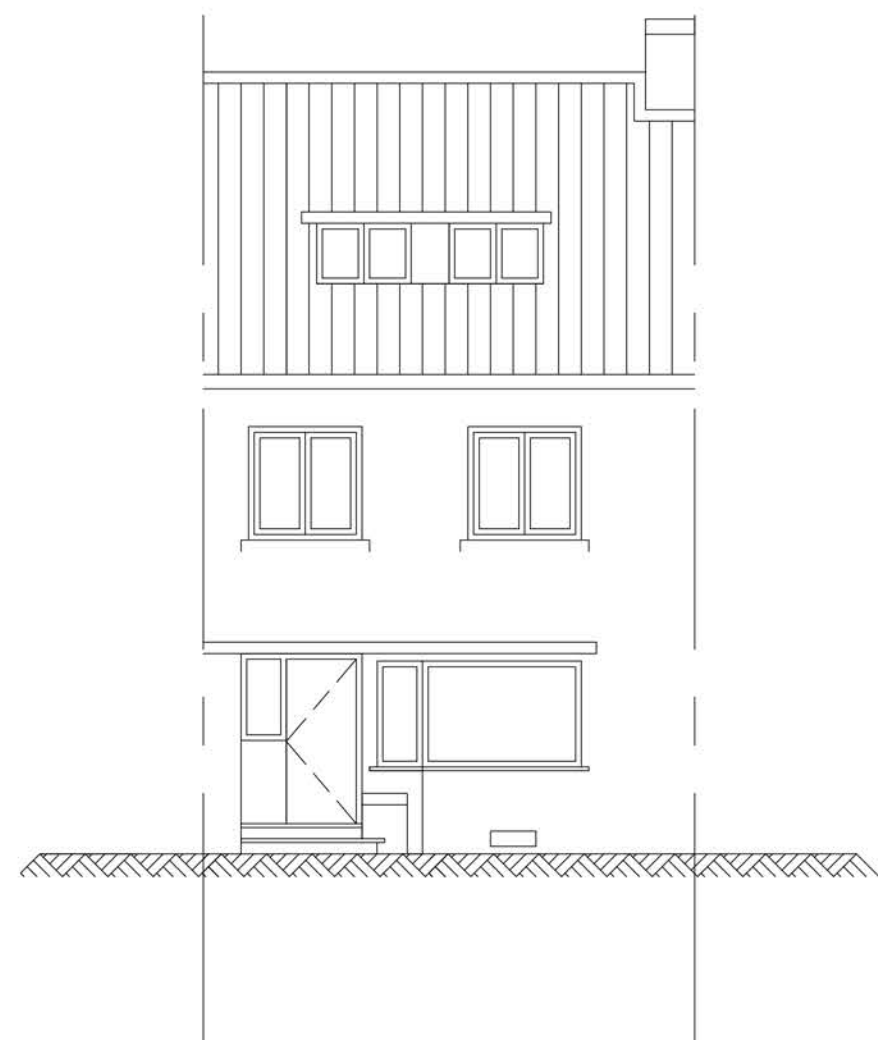


VOORAANZICHT

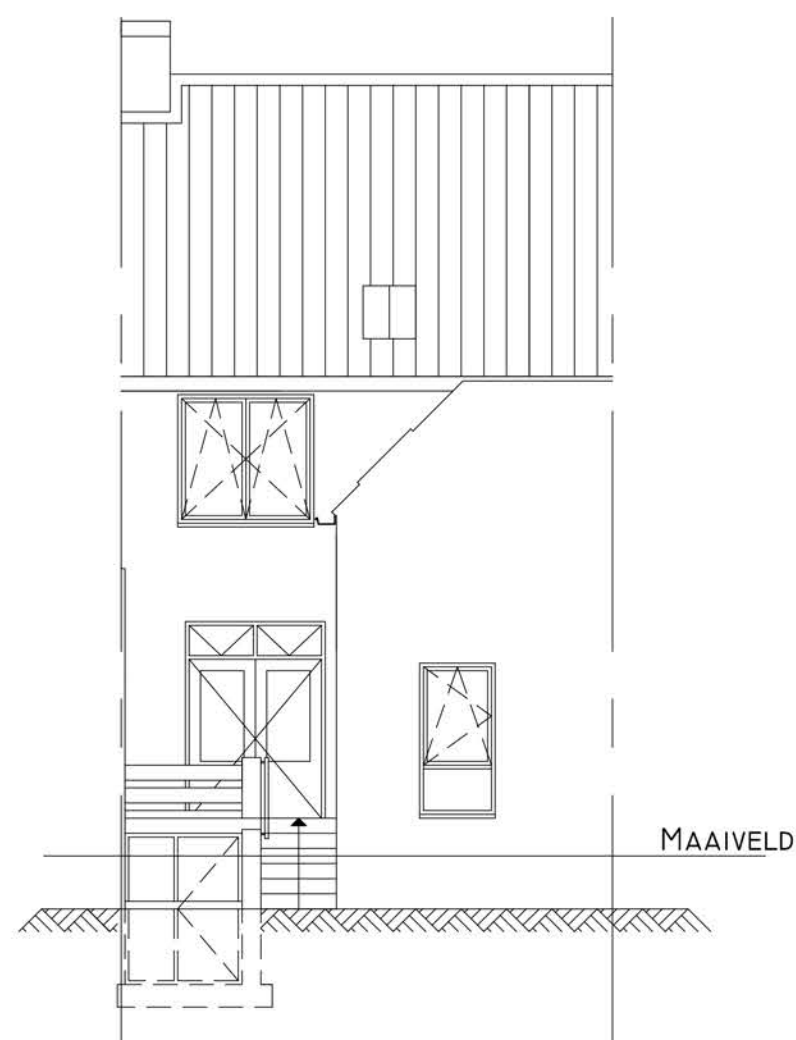


ACHTERAANZICHT

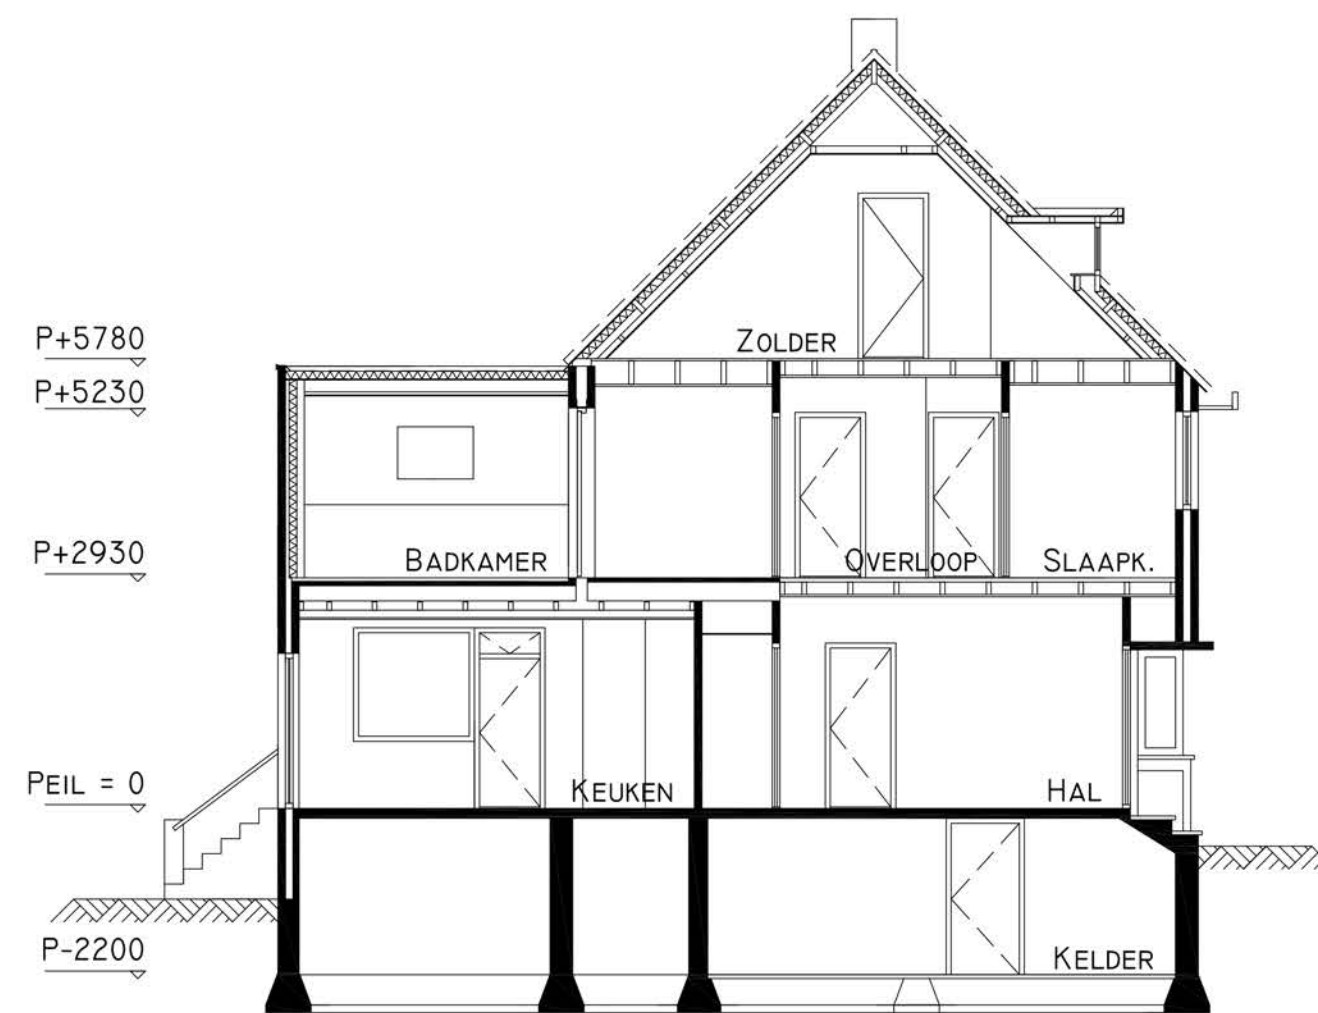

DOORSNEDE A-A'

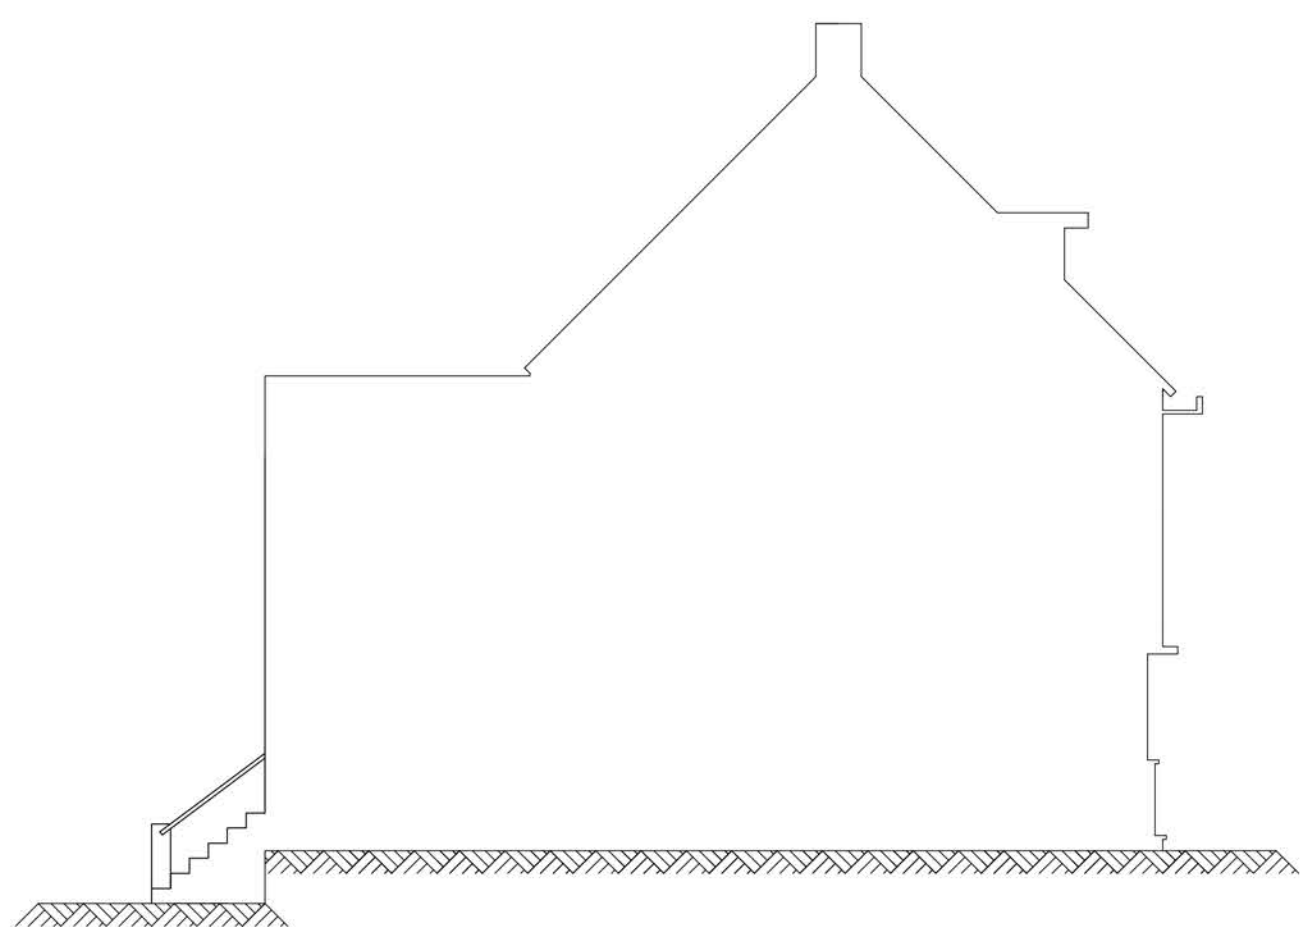


LINKER ZIJAANZICHT

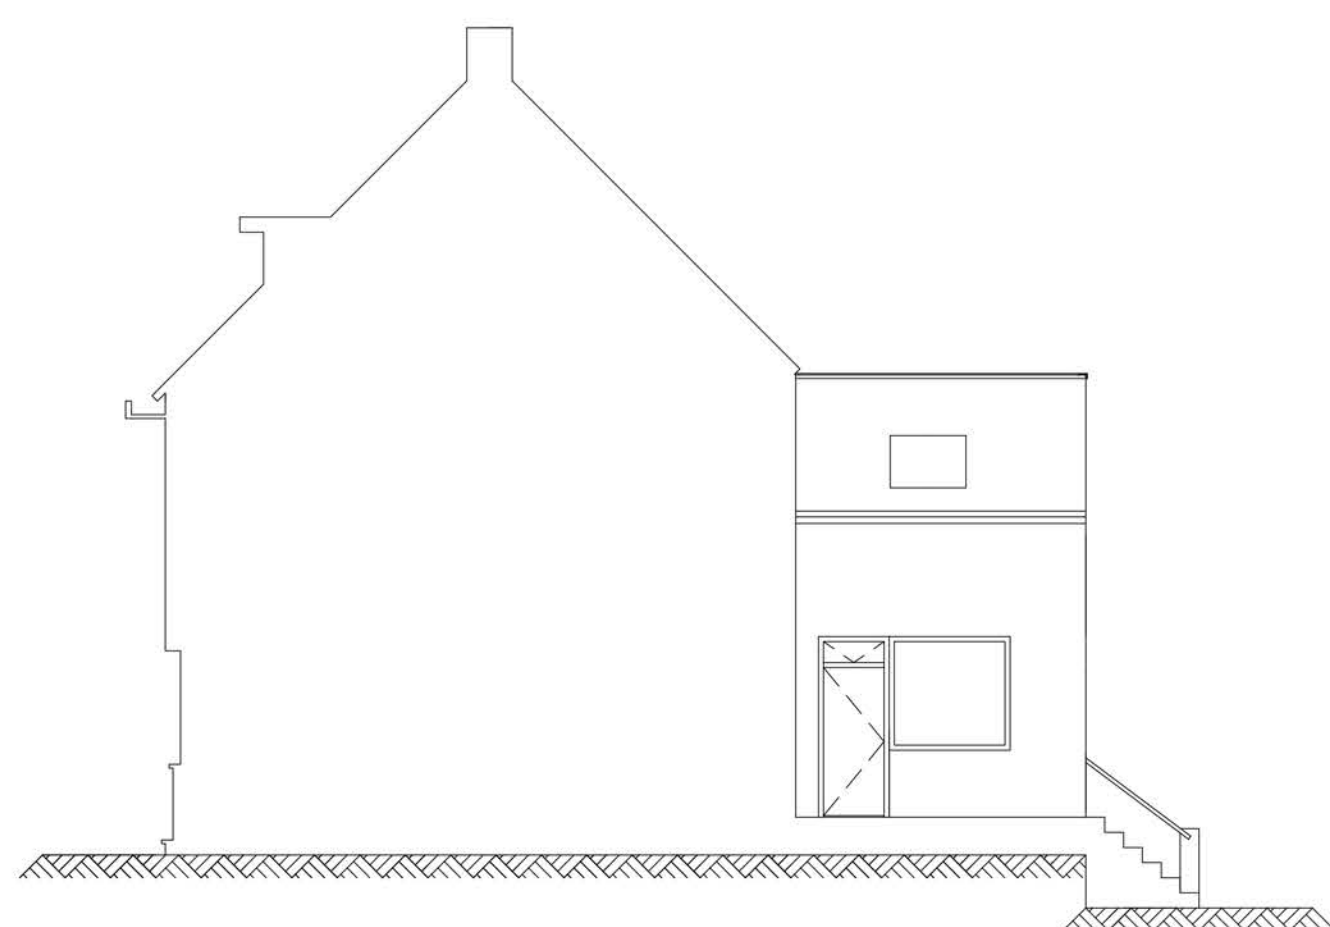

RECHTER ZIJAANZICHT

RENVOOI

- BESTAAND METSELWERK 1:20
- BESTAAND METSELWERK 1:50 / 1:100
- SCHOON METSELWERK NIEUW
- KALKZANDSTEEN METSELWERK NIEUW
- ISOLATIEMATERIAAL, Rc = 3,5
- HOUT, VUREN
- VOK
- HWA
- HEMELWATER AFVOER
- HEMELWATER AFVOER

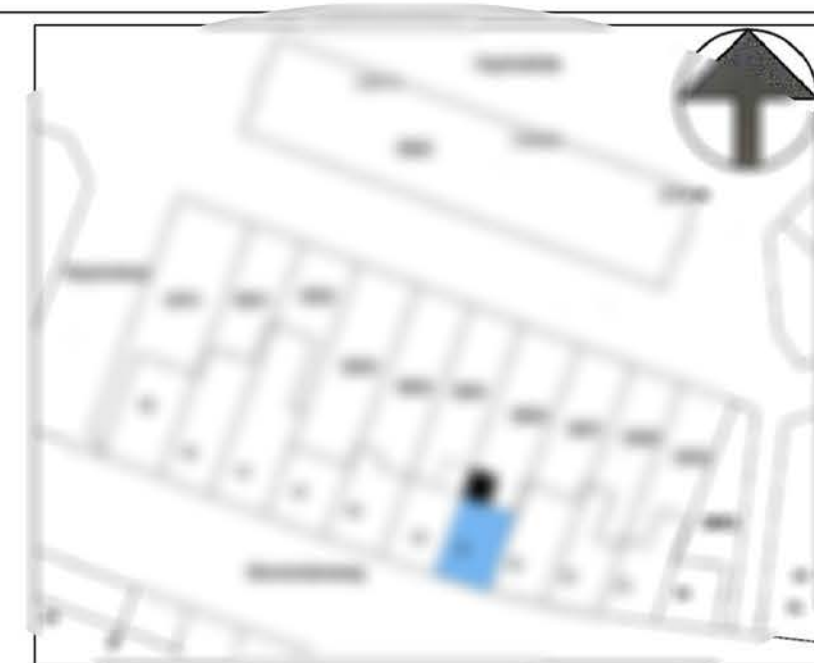

SITUATIE GEM.: VENLO
SCHAAL: 1:100 / 1:50 / 1:20
SECTIE NR.: 1:50
ONTWERP: J.T.J. GIELEN
GETEKEND: JUNI 2012
DATUM: JUNI 2012
GEWIJZIGD: A1
ONDERDEEL: VO
AFM. TEKENING: A1
TEK. NR.: 01