




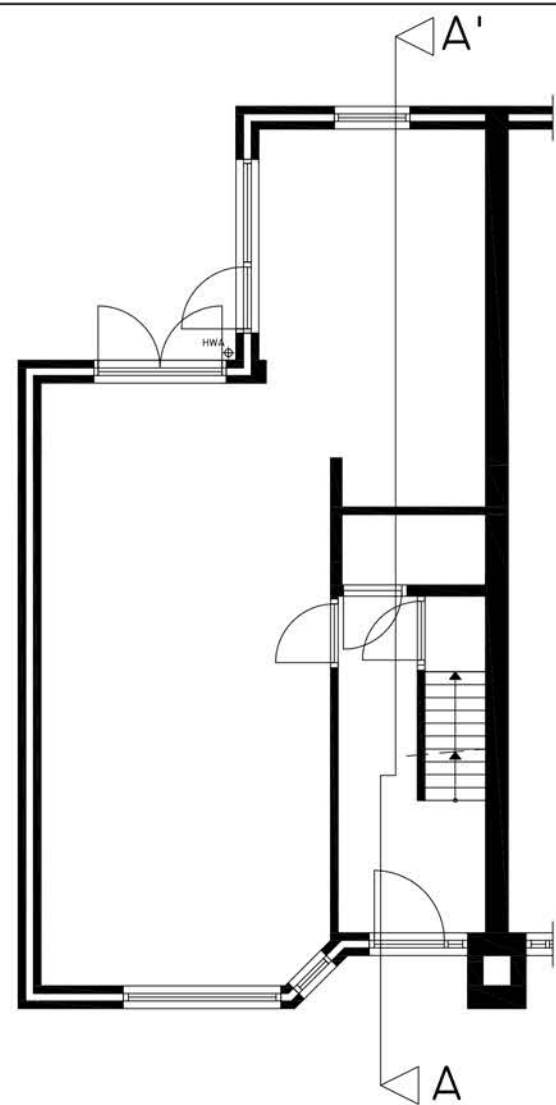


BEGANE GROND
BESTAAND

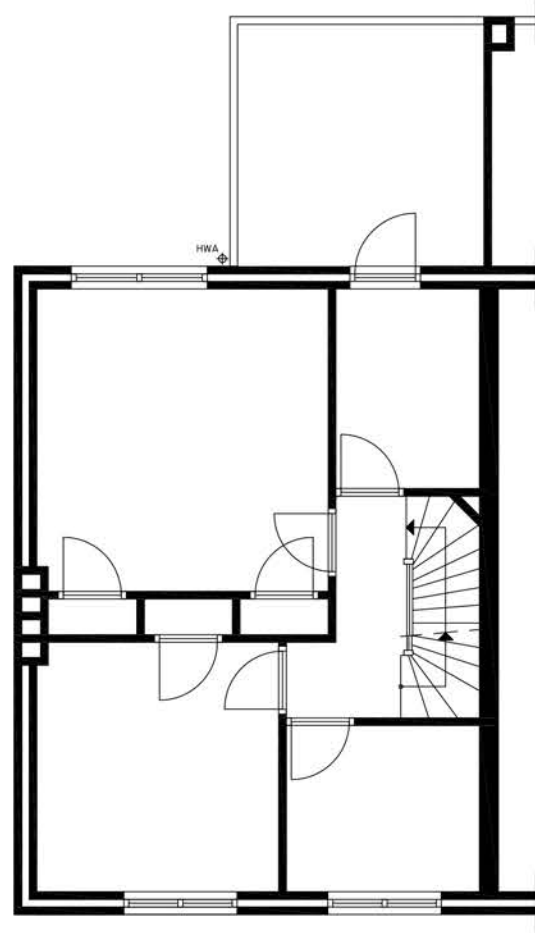


1E VERDIEPINGSVLOER
BESTAAND

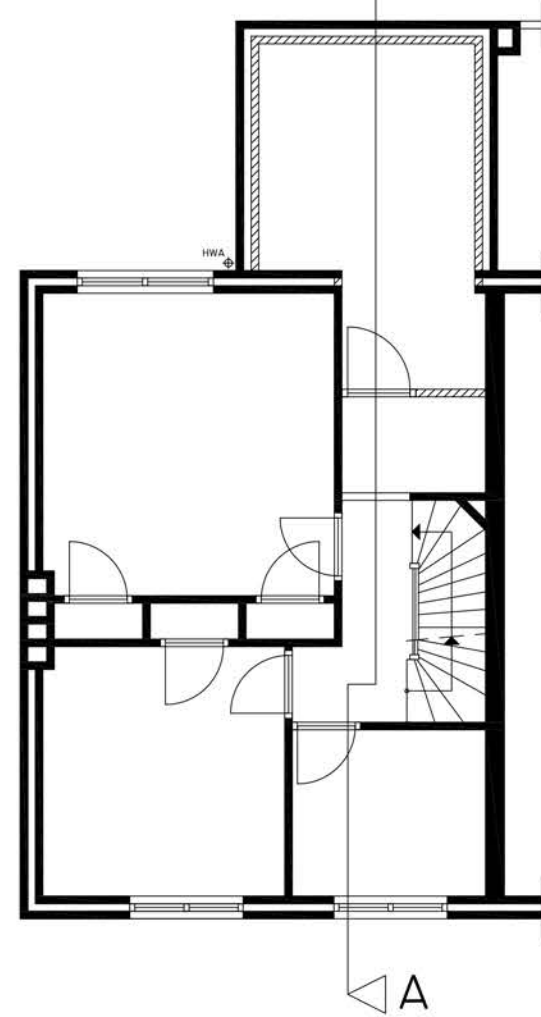


1E VERDIEPINGSVLOER
NIEUW

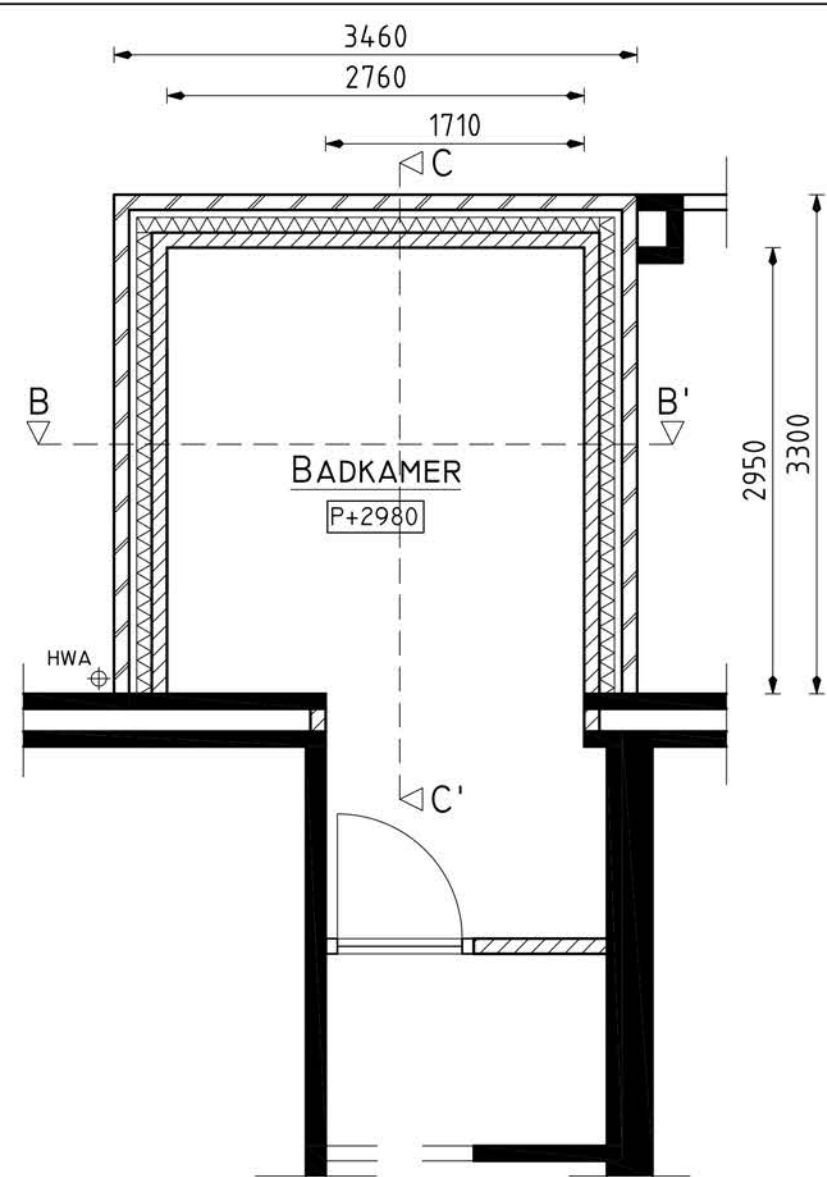


BADKAMER NIEUW 1:50

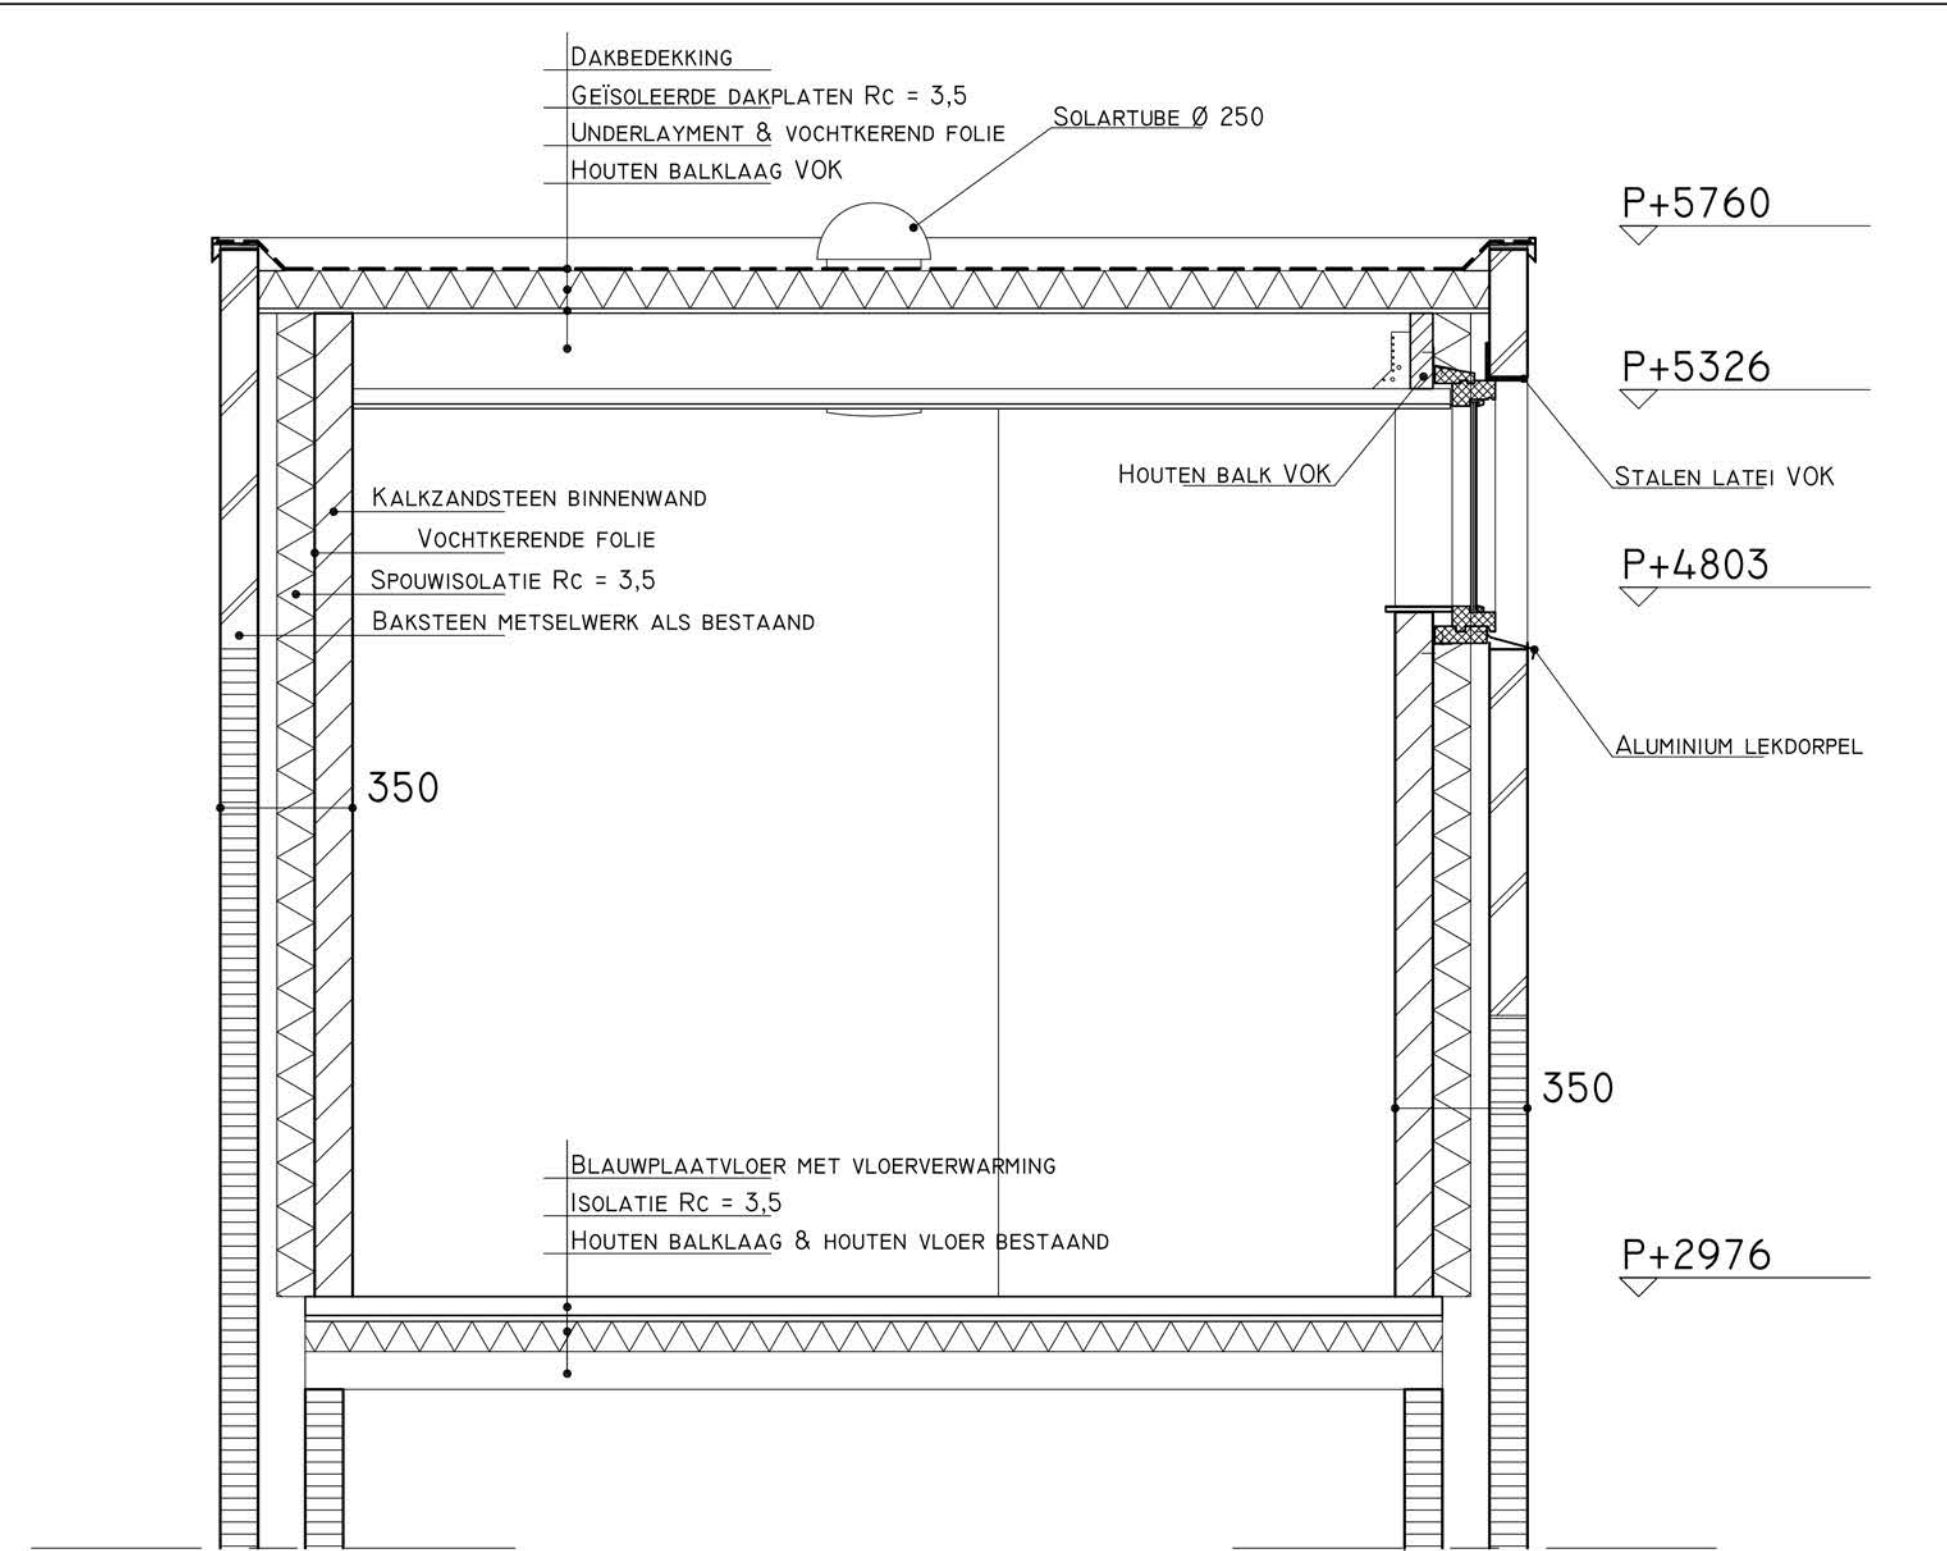

DOORSNEDE B-B' 1:20

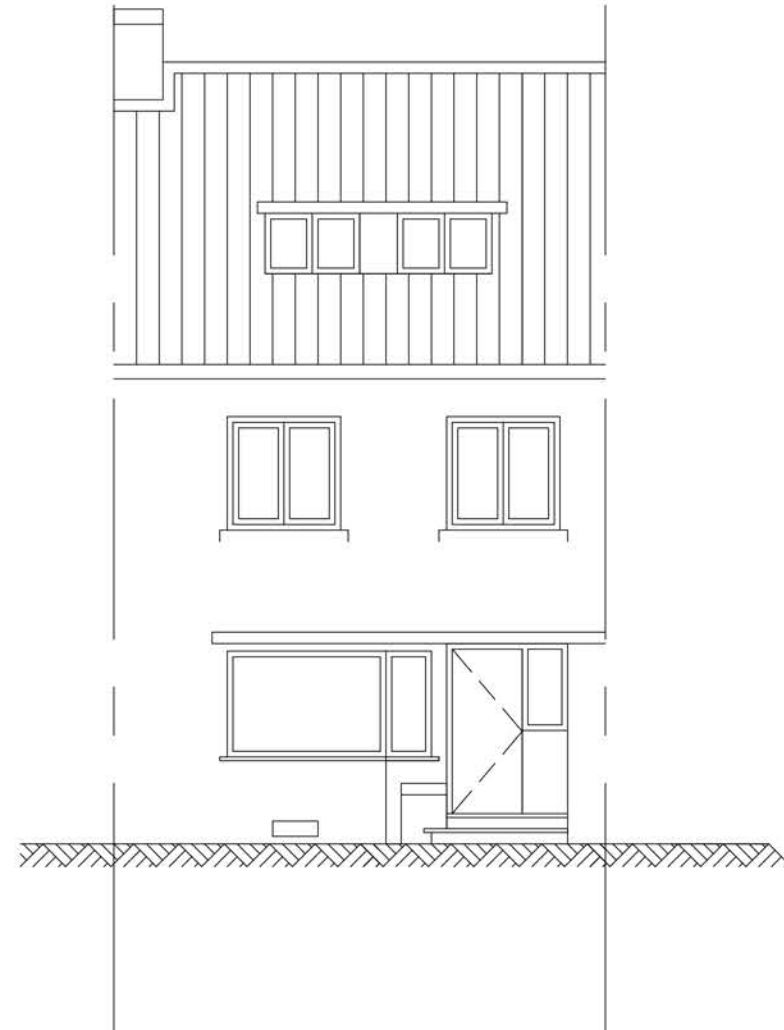


VOORAANZICHT

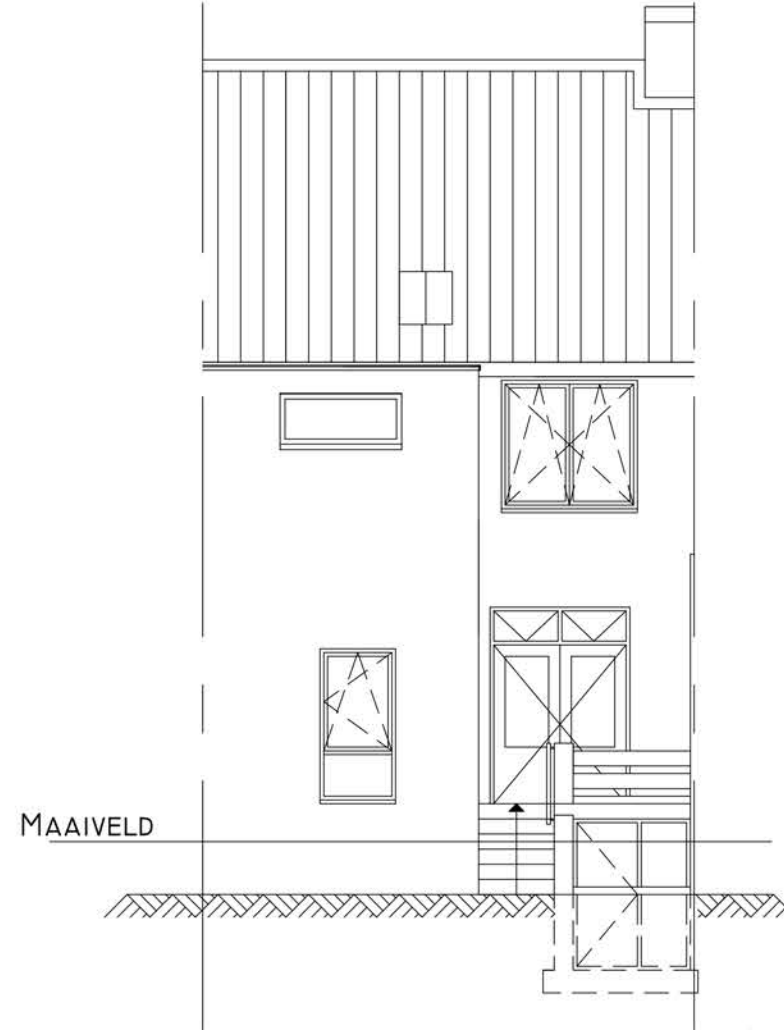


ACHTERAANZICHT




DOORSNEDE A-A' 1:20

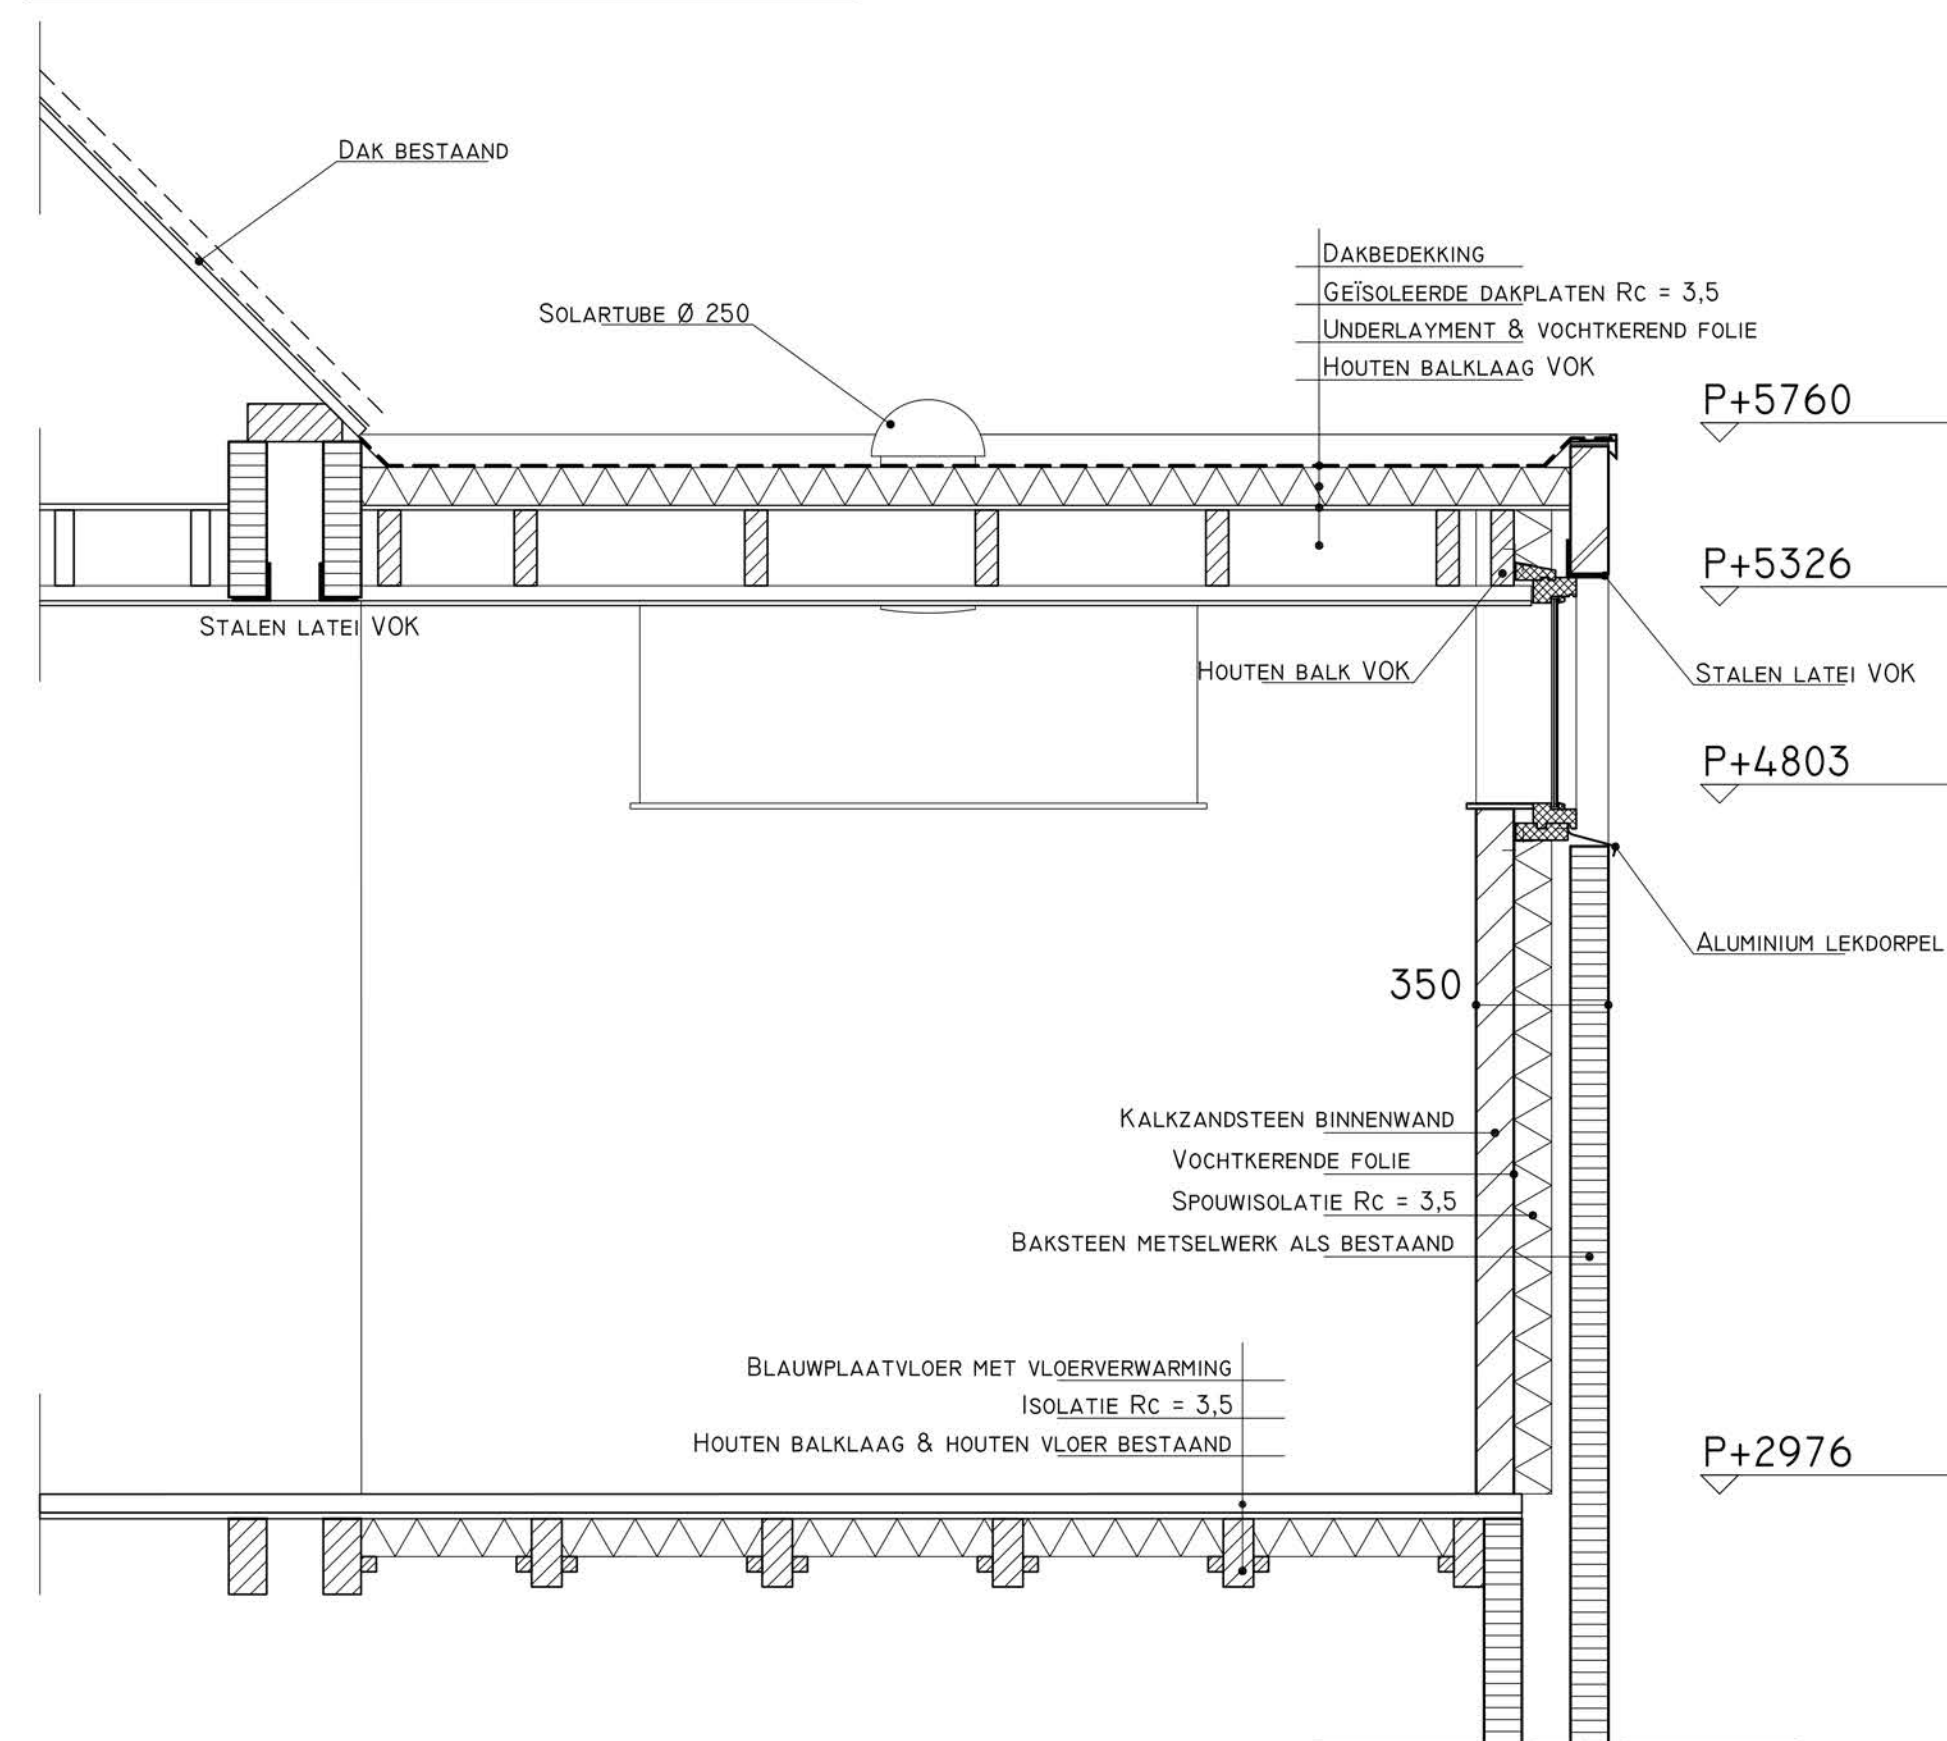

DOORSNEDE C-C' 1:20

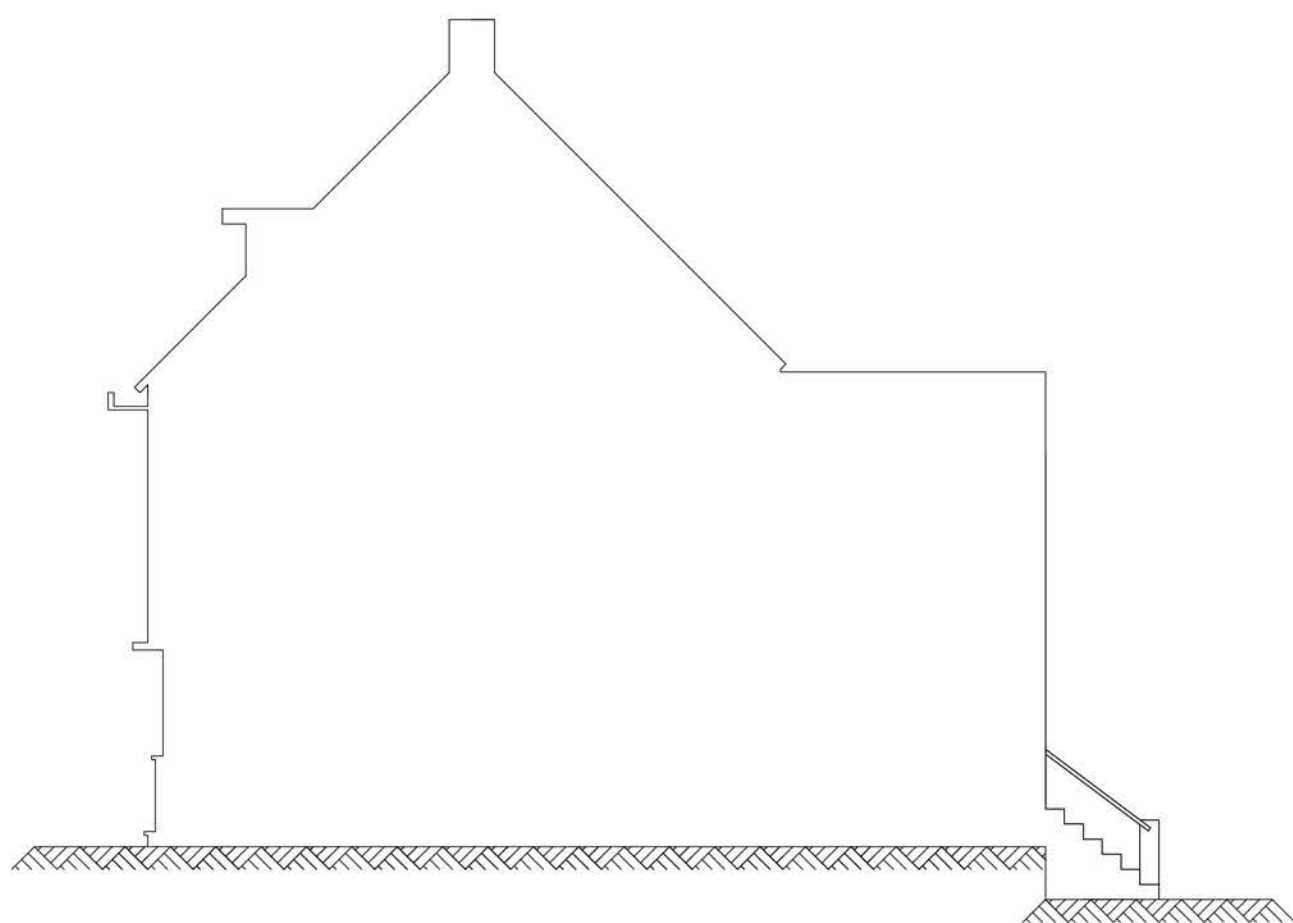

RECHTER ZIJAAANZICHT

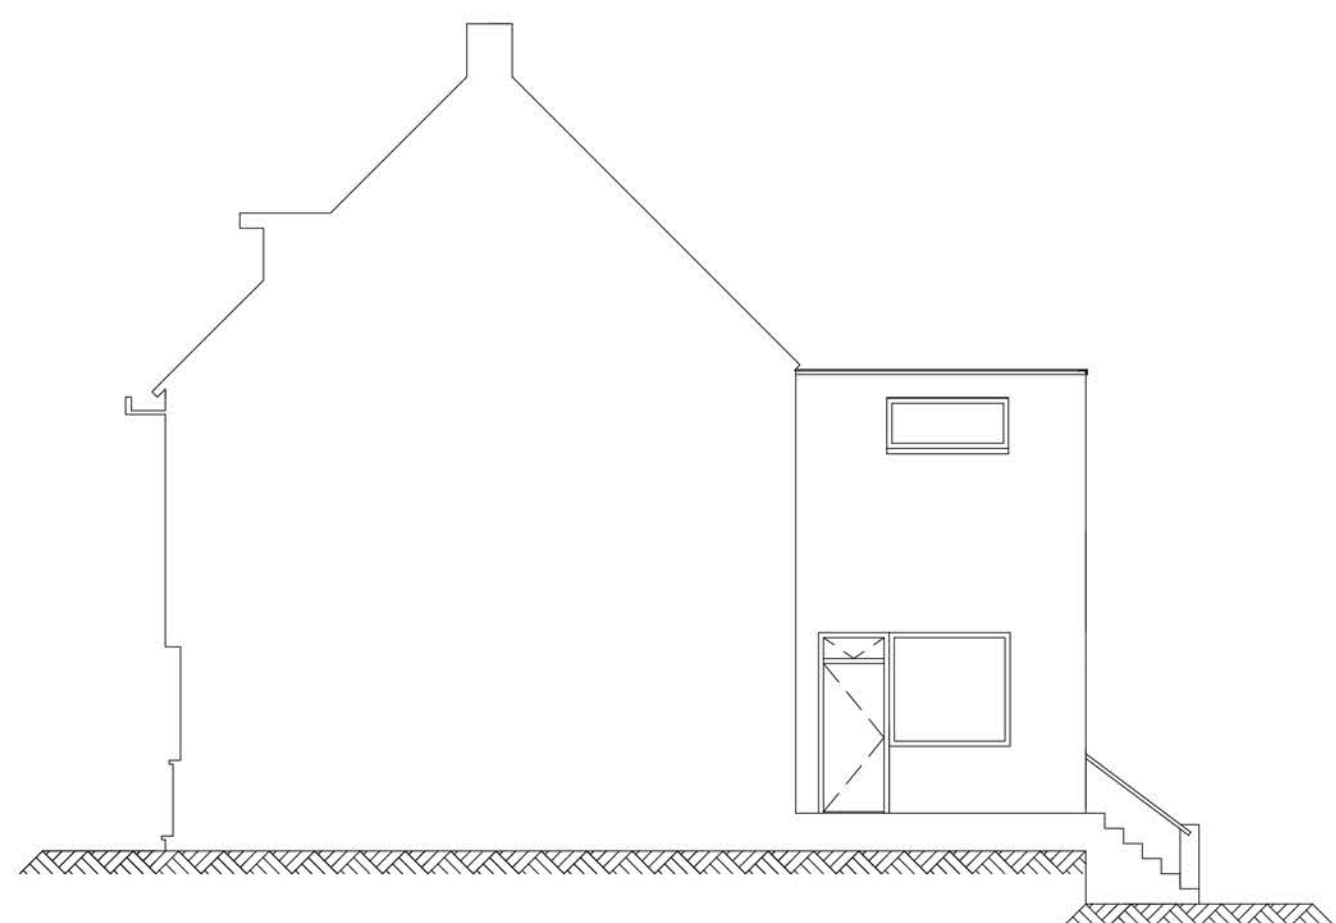

LINKER ZIJAAANZICHT

RENVOOI

- BESTAAND METSELWERK 1:20
- BESTAAND METSELWERK 1:50 / 1:100
- SCHOON METSELWERK NIEUW
- KALKZANDSTEEN METSELWERK NIEUW
- ISOLATIEMATERIAAL, Rc = 3,5
- HOUT, VUREN
- VOK
- HWA
- HEMELWATER AFVOER
- HEMELWATER AFVOER



SITUATIE GEM.: VENLO
SCHAAL: 1:100 / 1:50 / 1:20
SECTIE NR.:
ONTWERP:
GETEKEND: J.T.J. GIELEN
DATUM: JUNI 2012
GEWIJZIGD. A:
B:
C:
D:
ONDERDEEL: VO
AFM. TEKENING: A1
TEK. NR.: 01